© BJERKING AB

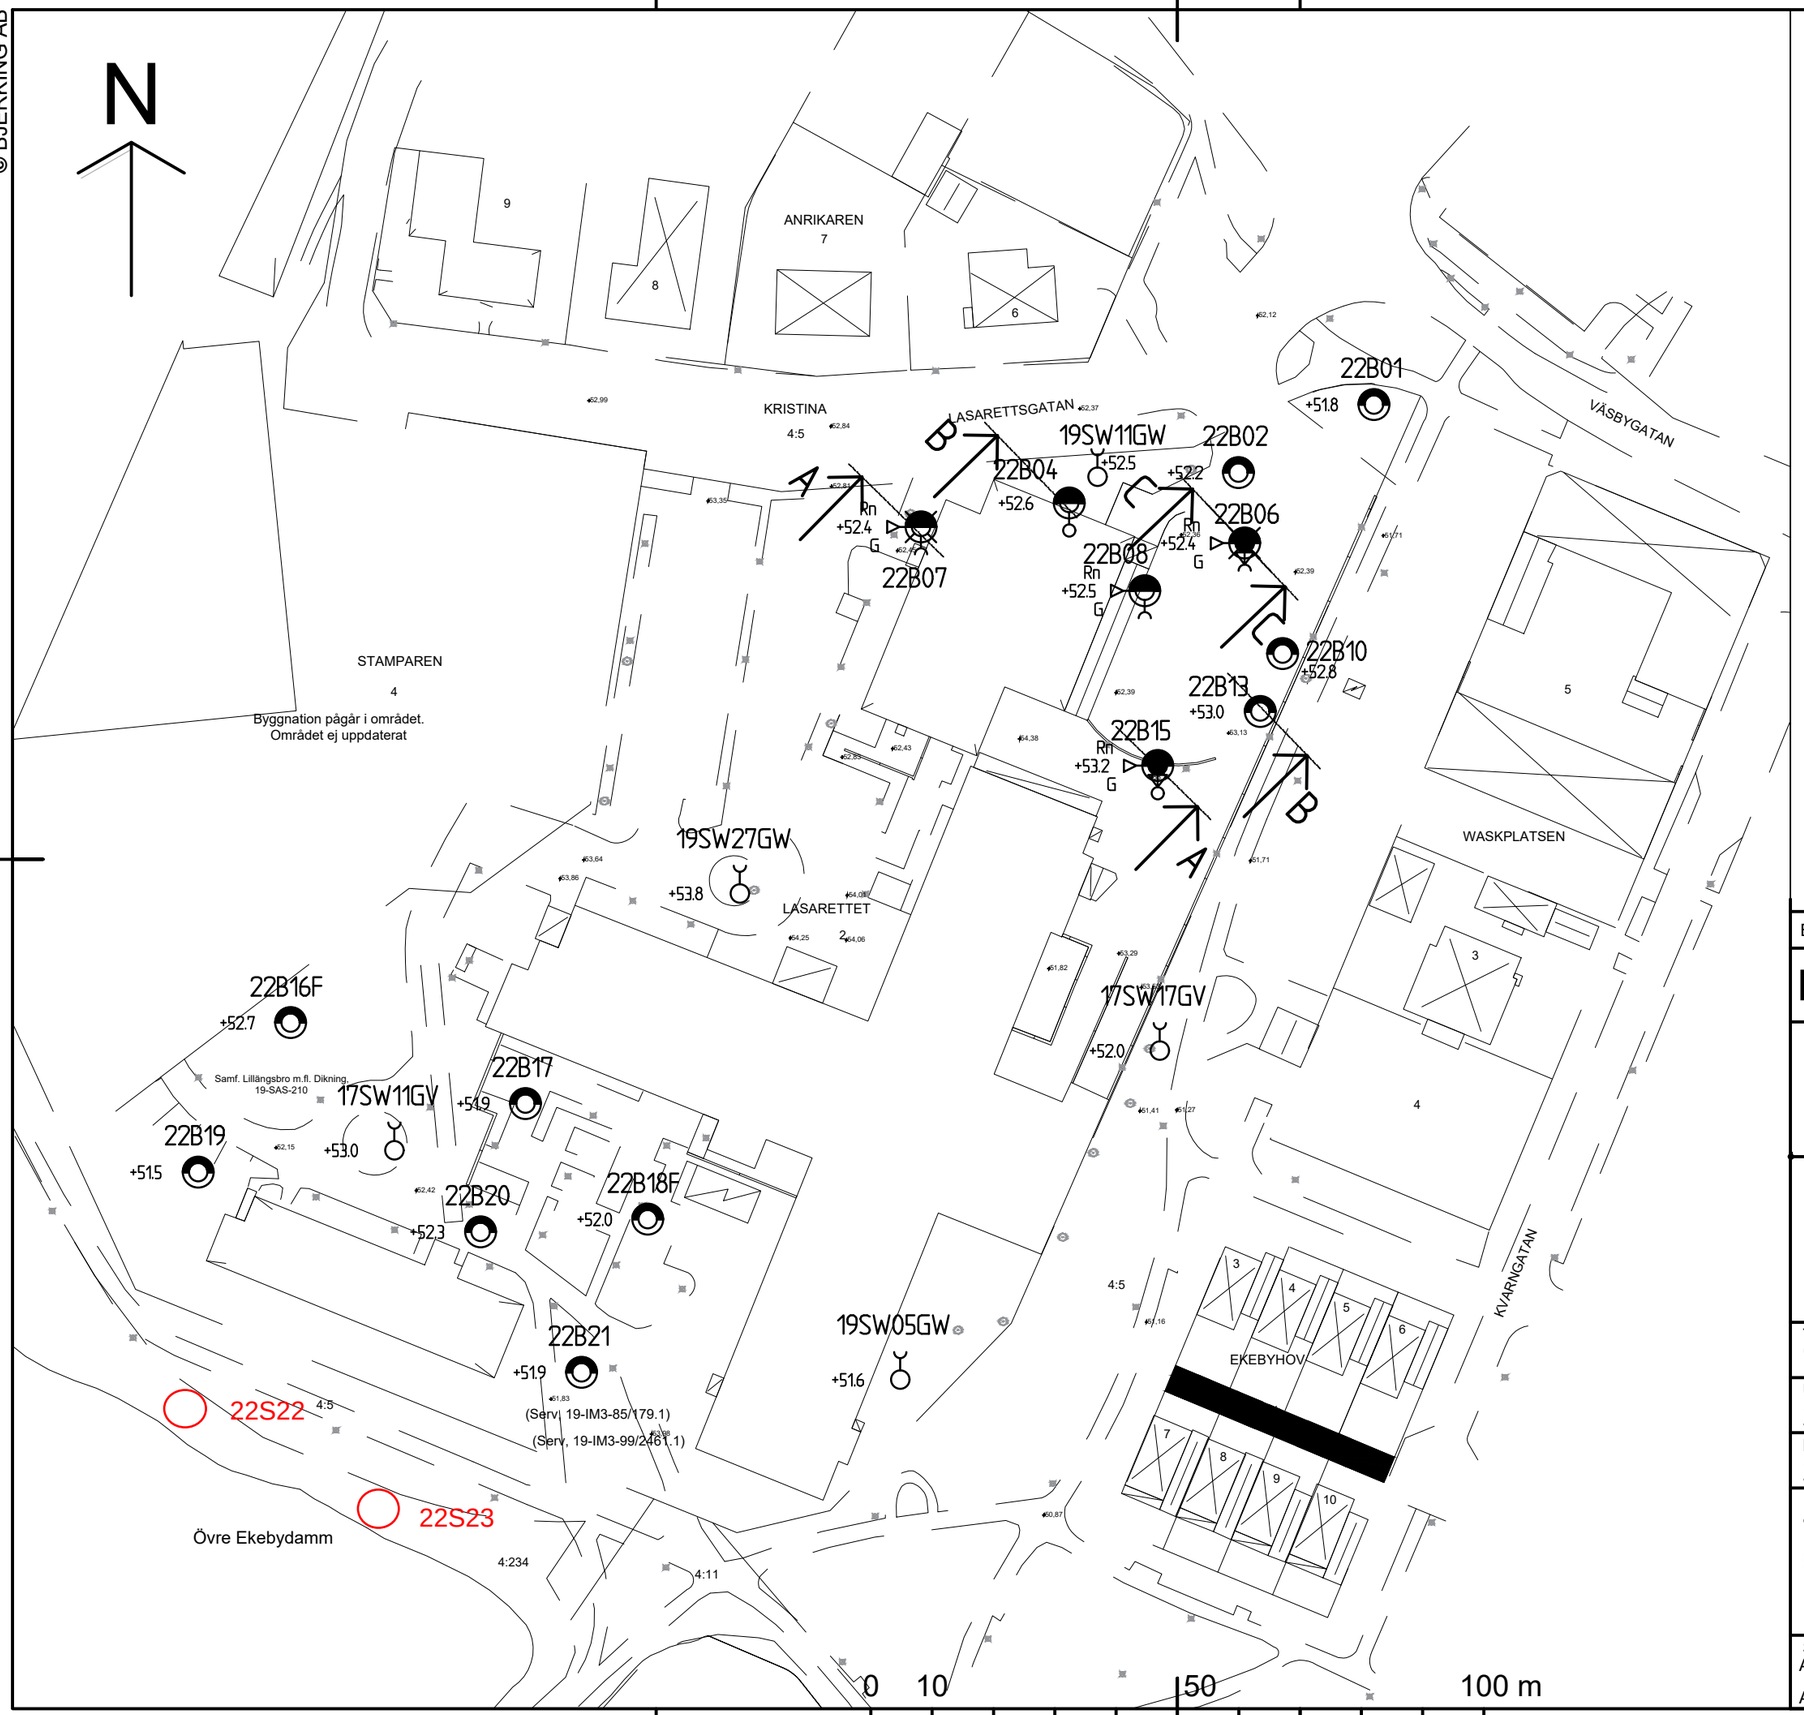

FÖRKLARINGAR

KARTA — DIGITAL GRUNDKARTA

KOORDINAT-SYSTEM — SWEREF99 1800

HÖJDSYSTEM — FIX NR 116*1*8908, +47,394 RH2000

BETECKNINGAR

ALLM. — ENLIGT SGF/BGS BETECKNINGSSYSTEM VERSION 2001:2 (www.sgf.net)

PROVTAGNINGSPUNKT

SONDERINGSPUNKT

GRUNDVATTENRÖR

Rn / G — RADONMÄTPUNKT

RITNINGEN AVSER ENDAST GEOTEKNISK INFORMATION

BET	ANT	ÄNDRINGEN AVSER	DATUM	SIGN

PROJEKTERINGSUNDERLAG

LASARETTET 2
SALA KOMMUN

BJERKING AB

Telefon: 010-211 80 00

www.bjerking.se

TEKNIKOMRÅDE "G"		
UPPDRAG NR 22U0205	RITAD/KONSTR AV OAI	HANDLÄGGARE OAI
DATUM 2022-04-07	ANSVARIG HENRIK HÅKANSSON	

-

GEOTEKNISK UNDERSÖKNING

PLAN

SKALA	NUMMER	BET
A1 A3 1:1000	G-10.1-01	

A3

XREFS: ..\Modell\GK Lasarettet 2 ver2.dwg
..\Modell\Plan-for-sektioner.dwg

PLO: 2022-04-07, 15:57, J:\2022\22U0205\2_GENOMFORANDE\2.2_TEKNIKOMRADEN_ARBETSFILER\RITDEFIG-10.1-01.DWG, KAG