



Sektion A-A
Snitt genom Vintergatans förlängning och Mångatan

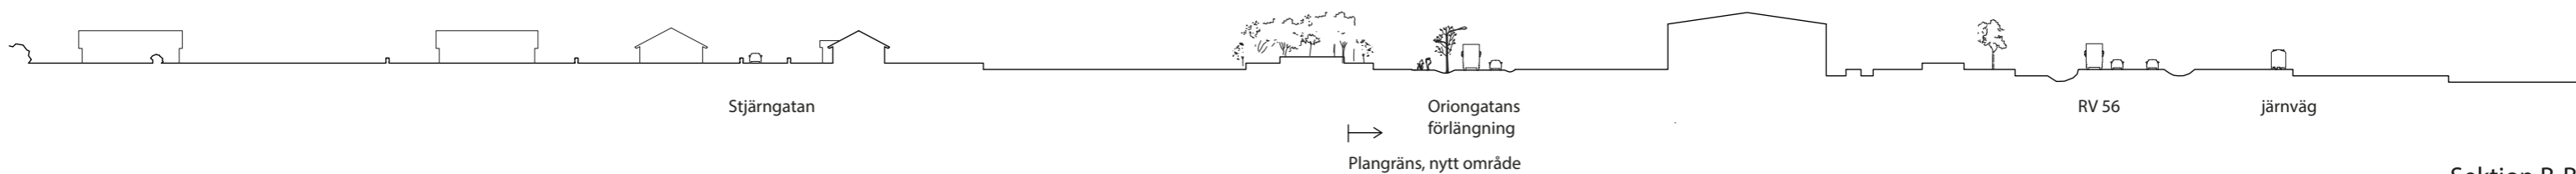

Sektion B-B
Snitt genom kv. Örnen/Svanen, Oriongatans förlängning, nytt verksamhetsområde, RV 56 och järnvägen

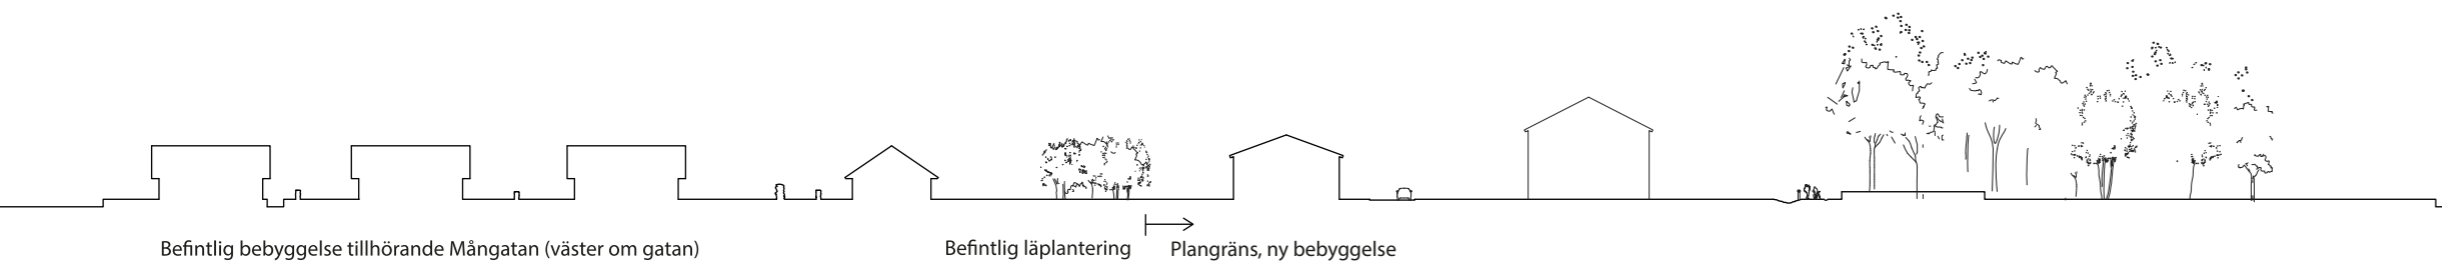

Sektion C-C
Snitt längs med Mång. genom befintlig bebyggelse och vidare genom planerad bebyggelse och den södra åkerholmen

BILAGA A

Tillhörande undersökning av betydande miljöpåverkan
Studie av möte ny bebyggelse/bef. miljöer.
DP för Södra och östra Ängshagen, 2026-03-17

