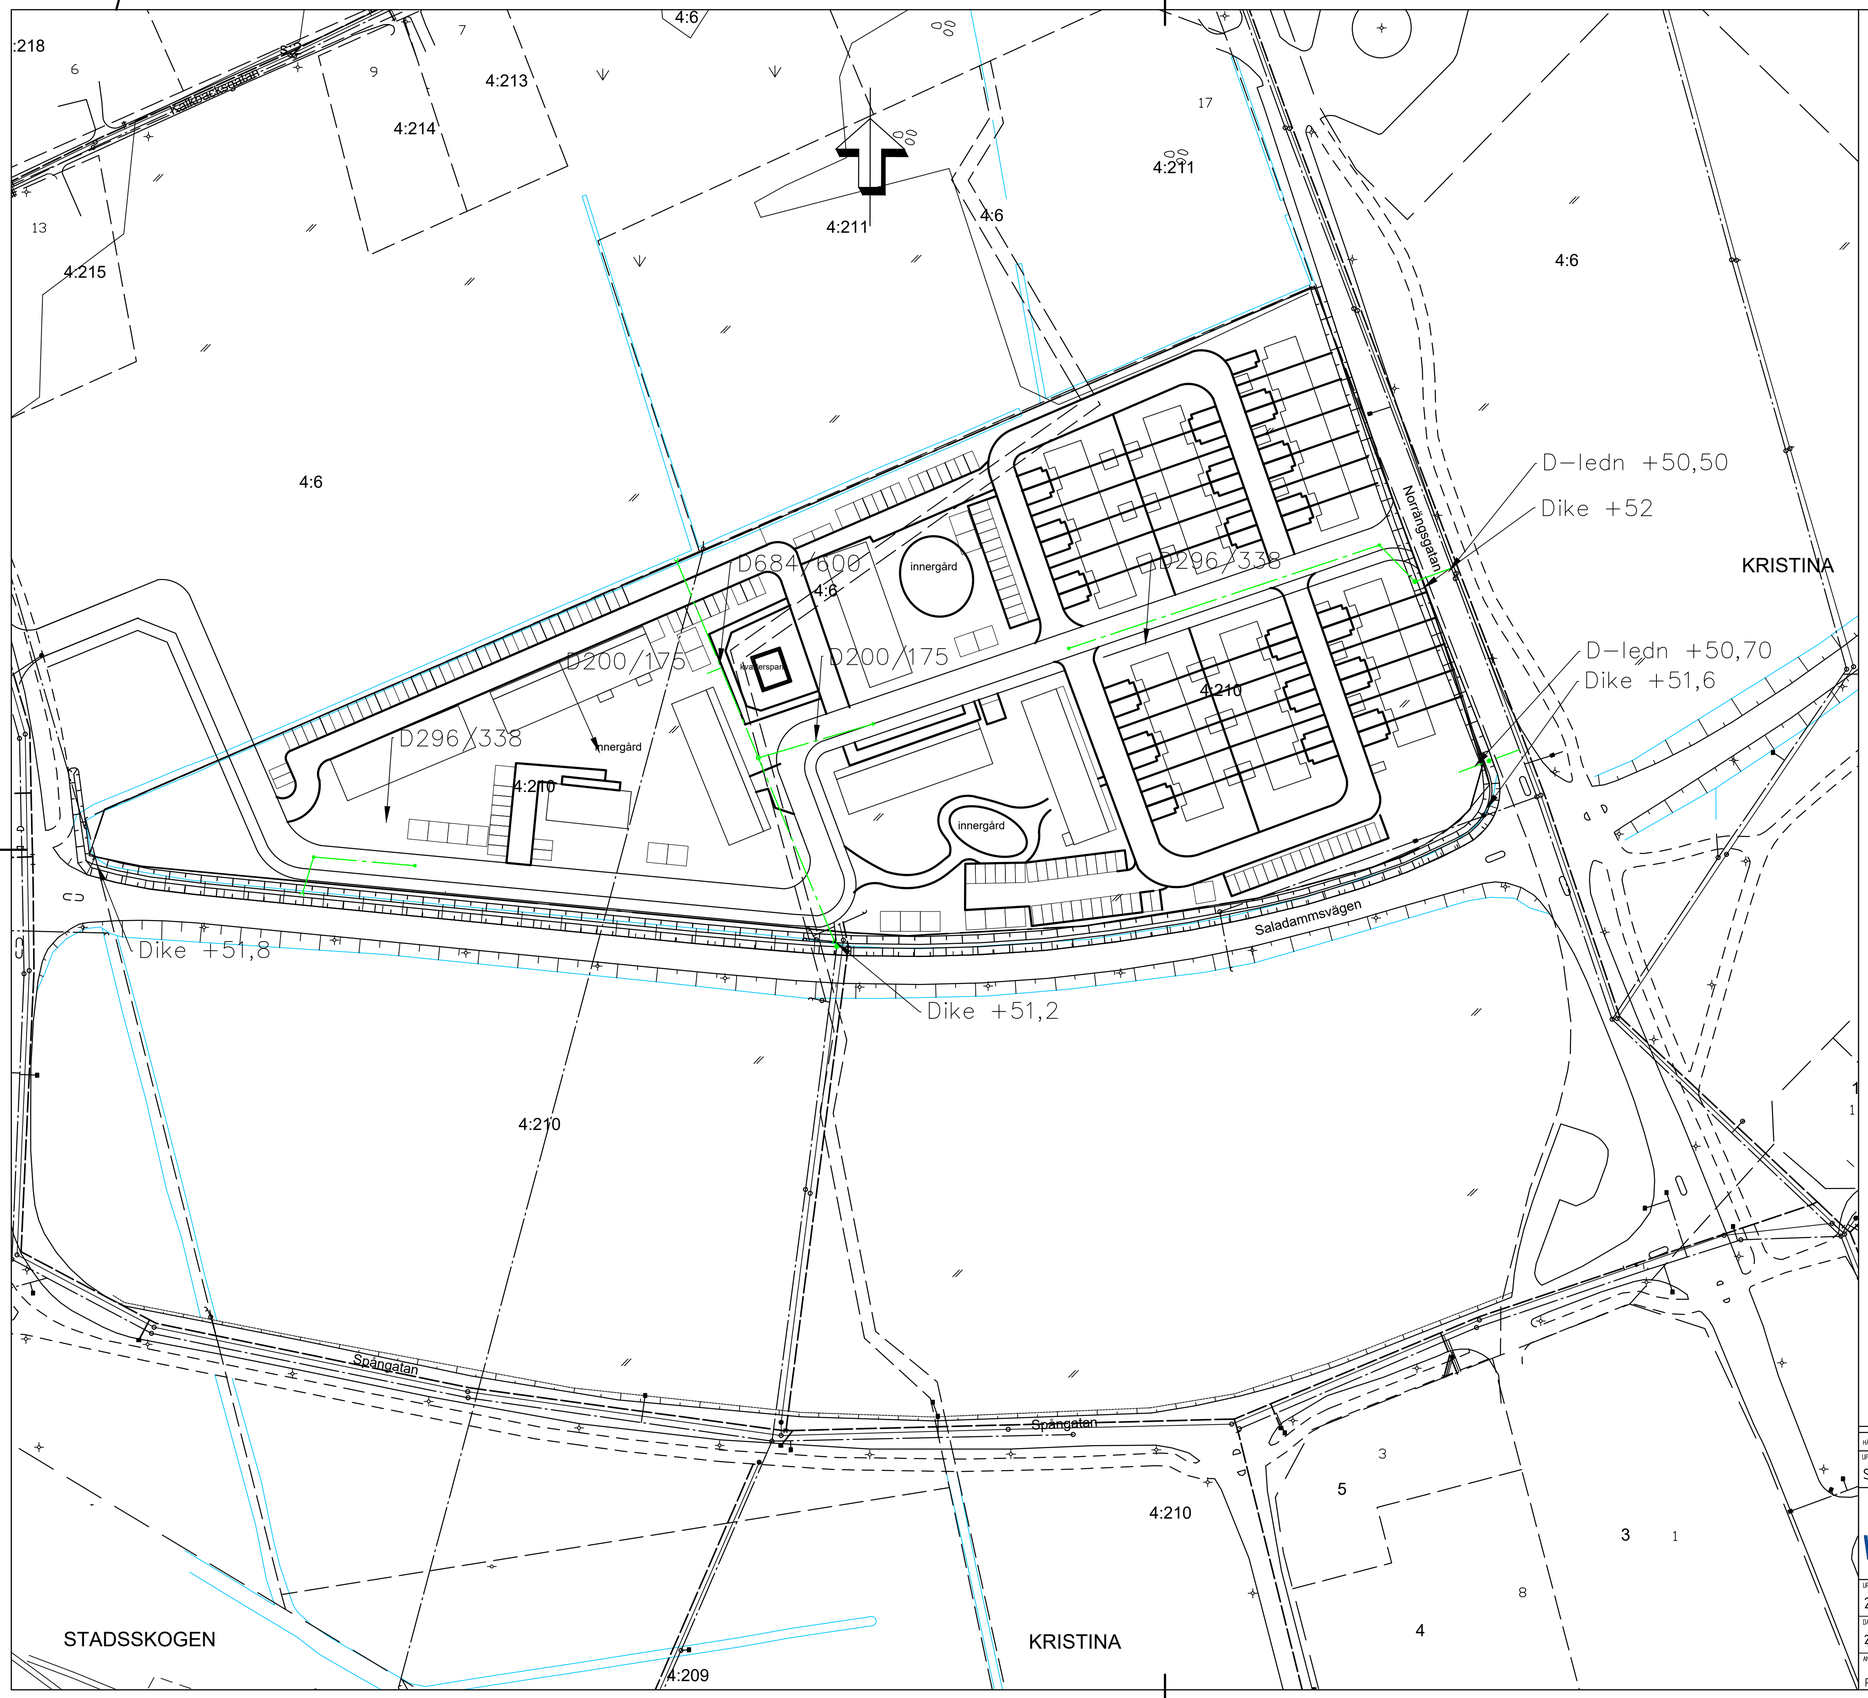

HÄNVISNING	RITN NR	BET	ANT	ÄNDRINGEN AVSER	DATUM	SIGN

UPPRÄTTAD FÖR: SALA KOMMUN

STATUS: UTREDNING

Väg VA Ingenjörerna

PROJEKT: NORRÄNGEN
DAGVATTENUTREDNING

UPPDRAG NR: 20160
RITAD/KONSTR AV: PW
DATUM: 2021-05-20
HANDLÄGGARE: PW

LEDNINGSPLAN

ANSVARIG: Paula Wesslén

SKALA:
NUMMER: 100W0201
BET: