

### FÖRKLARINGAR

ALLA MÅTT ANGES I MM, PLUSHÖJDER I M, HÖJDSYSTEM RH 2000.


- BRANDCELLSGRÄNS EI60
- MEDIAVÄGG
- FG+X.XX PLUSHÖJD
- STPR 01 STUPRÖR, INFÄLLDA I TEGEL
- STPR02 STUPRÖR, INFÄLLDA I TEGEL MED VATTENUPPSAMLARE
- VÄNDCIRKEL FÖR RULLSTOL  
D = 1500 MM
- ♿ UTRYMNINGSPLATS
- SKÅP

### FÖRKORTNINGAR:

- K/F KYL OCH FRYS
- DM DISKMASKIN
- U/M HÖGSKÅP MED UNG OCH MICRO
- H HÖGSKÅP
- TS TORKSKÅP
- TM TVÄTTMASKIN
- GPI INVÄNDIGT GLASPARTI
- AK ARMBÄGSKONTAKT

### RUMSBENÄMNINGAR:

- FRD FÖRRÅD
- RWC/D RWC MED DUSCH
- UC UNDERCENTRAL

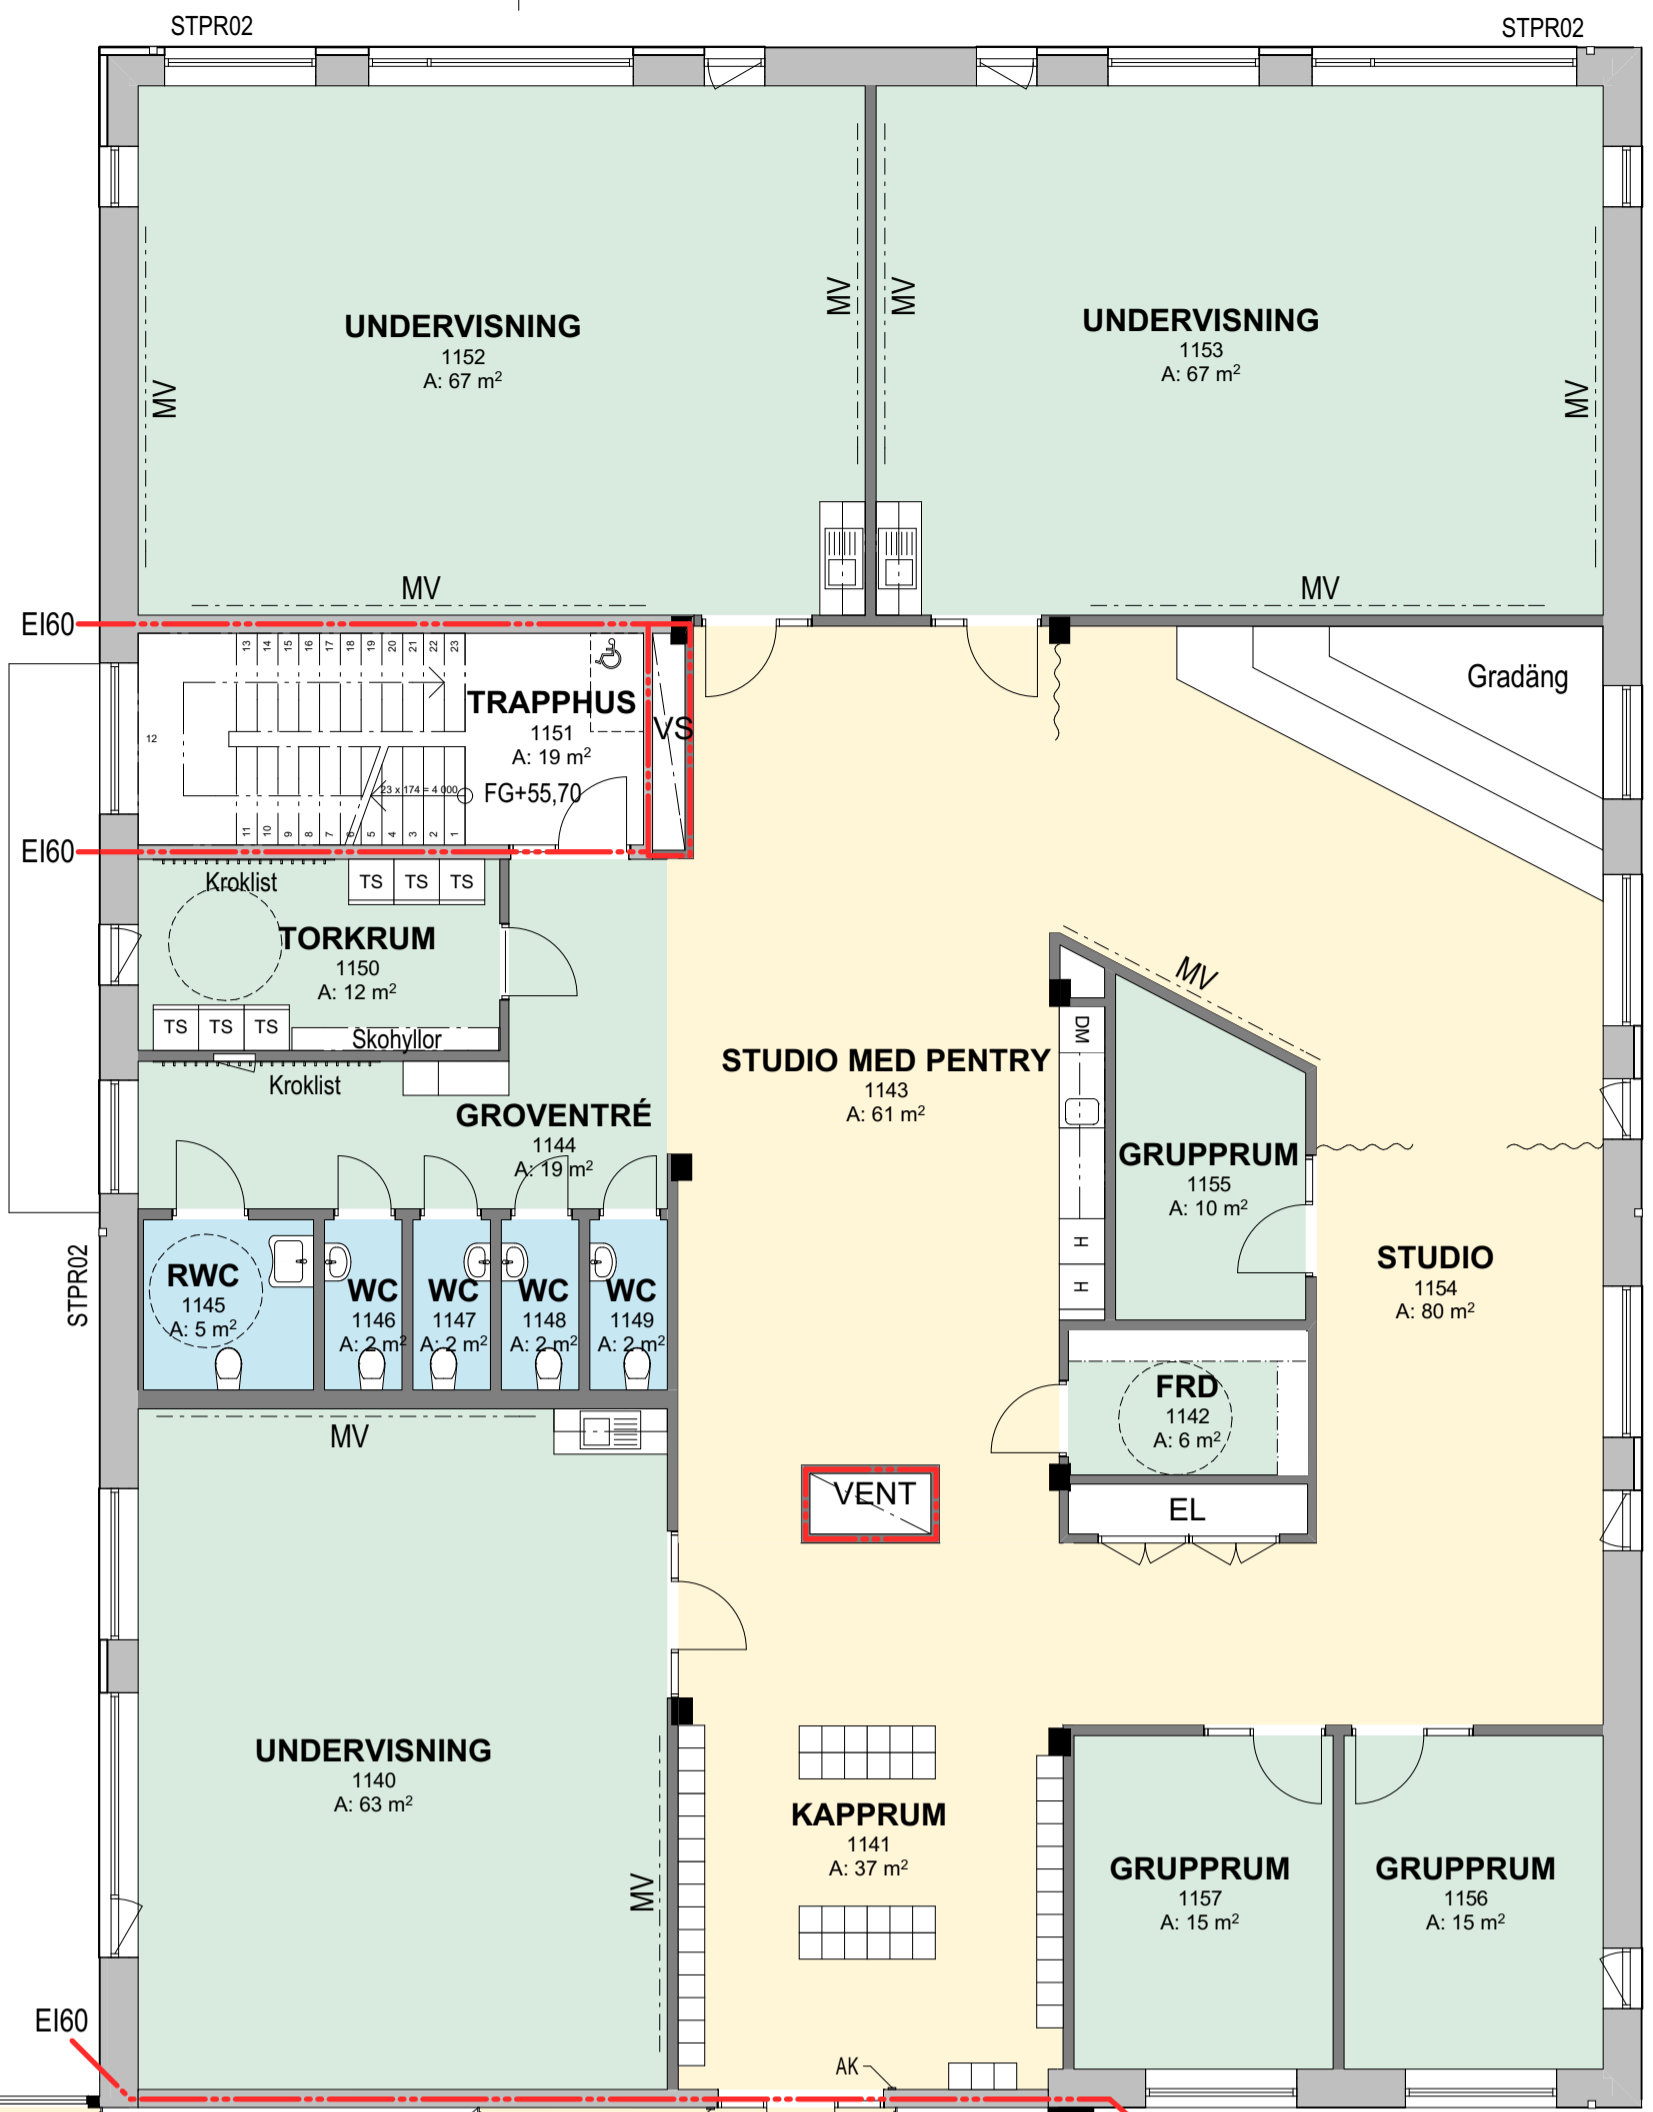

BET	ANT	ÄNDRING AVSER	DATUM	SIGN
<b>BYGGLOVSHANDLING</b>				
		Sala Kommun Portvaktsgatan 1, 73325 Sala Telefon 0224-55 95 00 org.nr 212 000-2098 www.sala.se		
		ByggPartner Box 848, 78128 Borlänge Telefon 0243-55 95 00 org.nr 556531-9984 www.byggpartner.com		
<b>Vallaskolan - Kv. Folkskolan 1</b> <b>Objekt:17100 Projekt:3723</b>				
X	A	Archus Arkitekt, Kopparbergsvägen 8 Västerås	021-15 60 00	
K		Limträteknik AB, Kyrkbacksvägen 11 Falun	023-639 00	
VVs		Kadesjö's Ingenjörbyrå AB, Iggebygatan 12 Västerås	021-15 58 00	
E		Cowi, Kopparbergsvägen 10 Västerås	072-351 60 98	
Br		ÅF Infrastruktur AB, Sveagatan 6 Borlänge	010-505 26 09	
La		Tengbom, Dragarbrunnsgatan 42 Uppsala	018-56 77 73	
M		Loxia AB, Morlinvägen 17B Örebro	076 318 68 40	
UPPDRAG NR	HANDLÄGGARE	RTAD AV		
11589	EMMA NILSSON	EMMA NILSSON		
DATUM	ANSVARIG	GRANSKAD EGENK	GRANSKAD HANDL	
2018-01-12	ANNA KOVACS	ENI		
<b>RINGGATAN 14, 733 33. SALA KOMMUN</b> <b>NYBYGGNAD AV GRUNDSKOLA F-6</b>				
<b>Plan 11</b>				
SKALA	1:100 (A1) 1:200 (A3)	NUMMER	<b>A-40.1-11</b>	BET
				-

P:\Kommun\UPPDRAG\17100\17100\_A40\_1-11.dwg, 2018-01-12 09:48