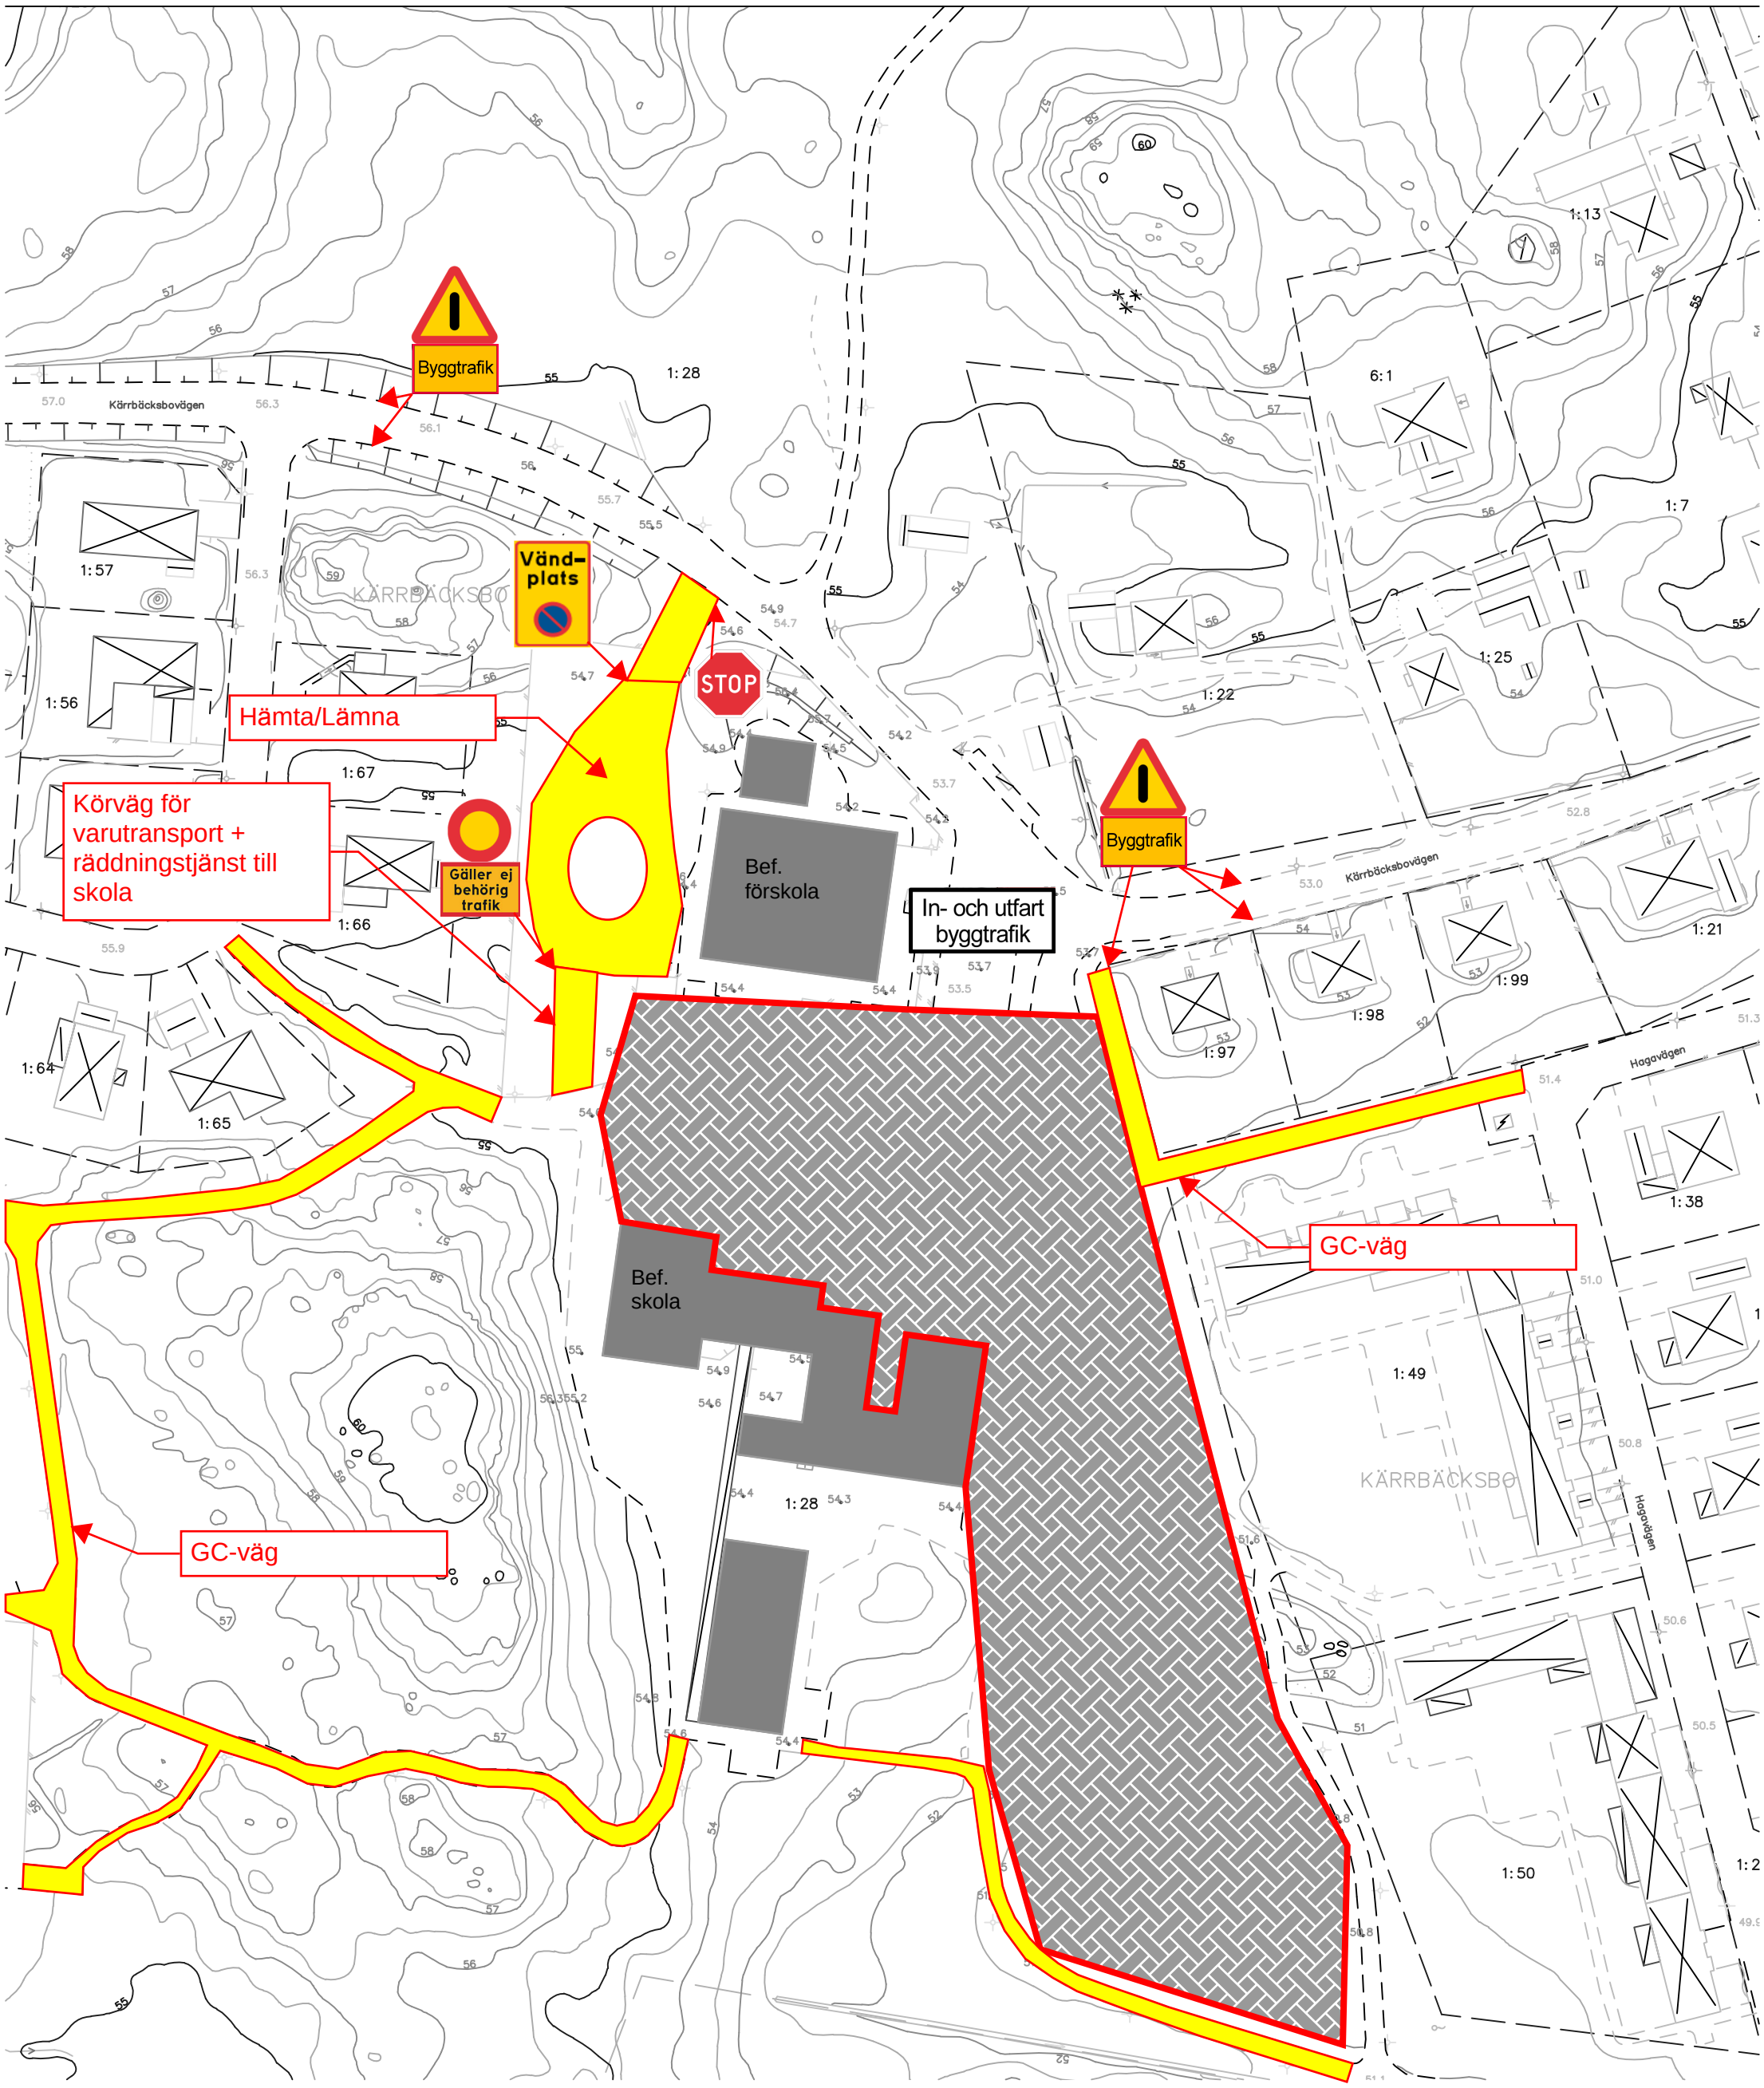
Byggtrafik
Kärrbäcksbovägen
Vänd-
plats
STOP
Hämta/Lämna
Körväg för
varutransport +
räddningstjänst till
skola
Gäller ej
behörig
trafik
Bef.
förskola
In- och utfart
byggtrafik
Byggtrafik
GC-väg
Bef.
skola
GC-väg
KÄRRBÄCKSBO
Hagavägen
1:28
1:57
1:56
1:67
1:66
1:64
1:65
1:13
6:1
1:7
1:25
1:22
1:21
1:99
1:98
1:97
1:38
1:49
1:50