




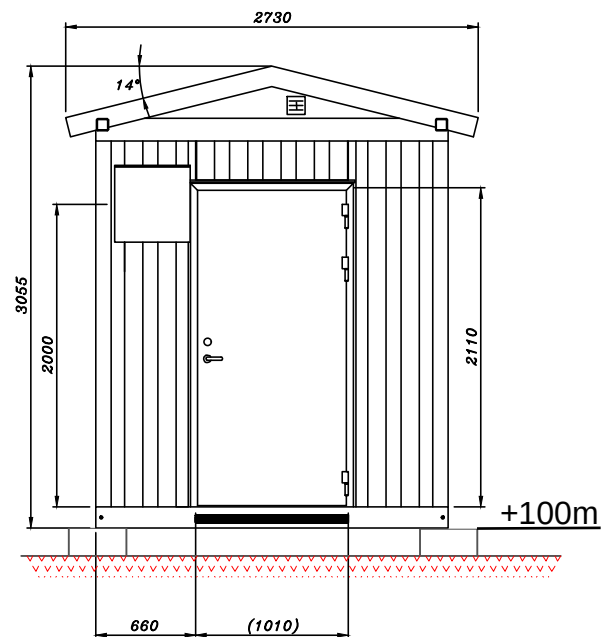


Fasad mot väst

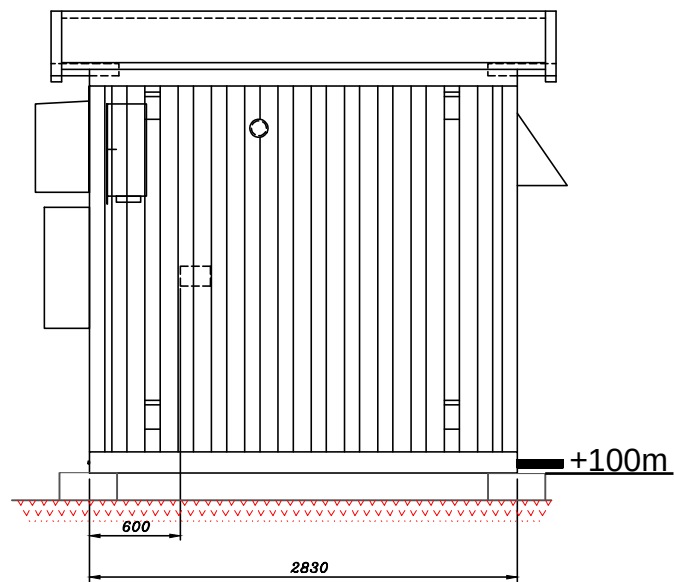



Fasad mot norr

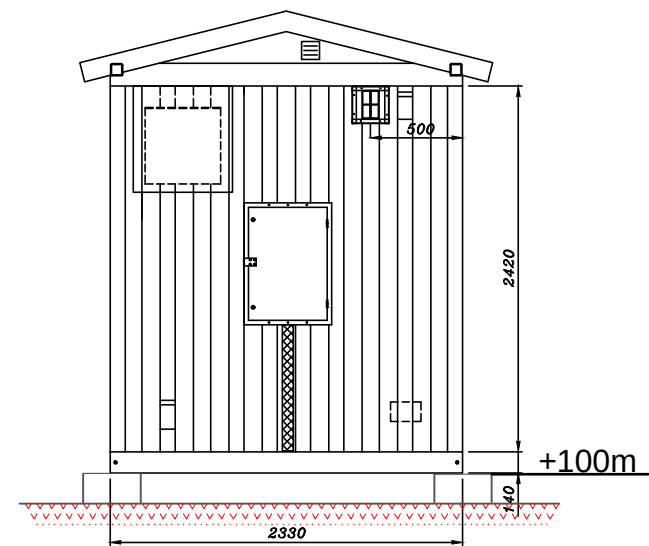

Fasad mot öst

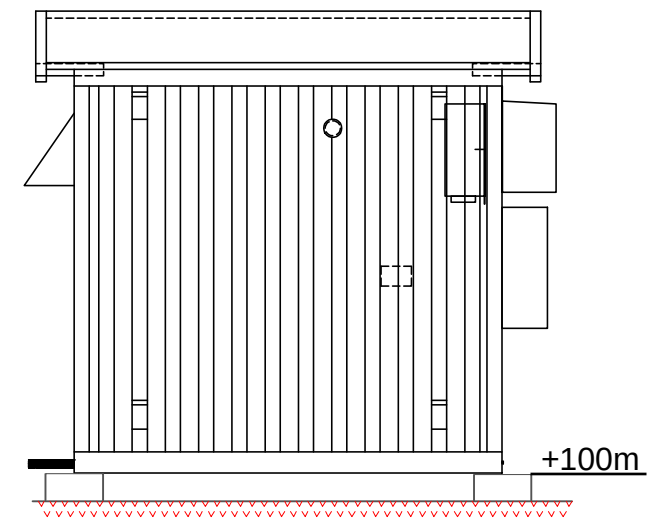


Fasad mot syd

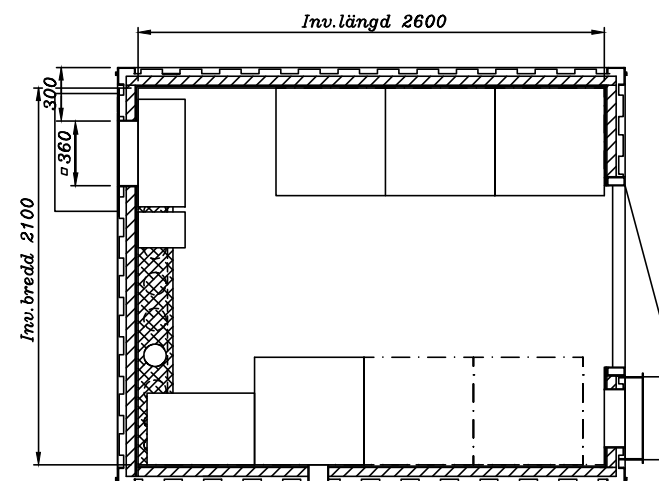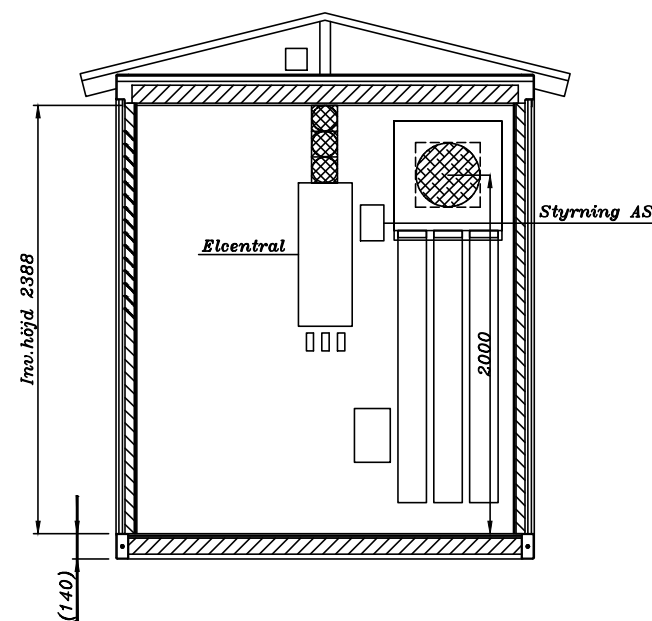

Plusshöjder enligt RH2000
Färdigt golvhöjd 100m

- Material: Plåt
- Fasad = Färgkod: Faluröd, plåtfasad
- Taket = Färgkod: NCSS9000-N, plåttak

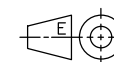

REFERENSER
SE14759

SKALA
1:100

FORMAT
A3

UPPRÄTTAD AV
Vinnergi

DOKANSV/GODK
Telia Towers AB

PRODUKT BENÄMNING
Fasad- & Sektionsritning Teknikbod

DOKUMENTNR

Zachary Alm

DATUM
2025-05-05

FASTIGHET
SALA SILVERGRUVAN

TEKNIK BOD TB5

Blad
1 (1)