FASAD MOT SYDOST

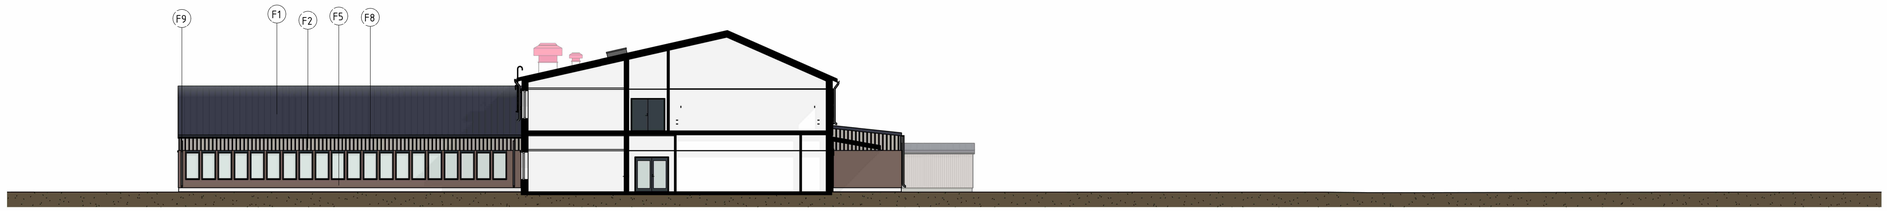

FASAD MOT SYDOST - GENOMSKUREN

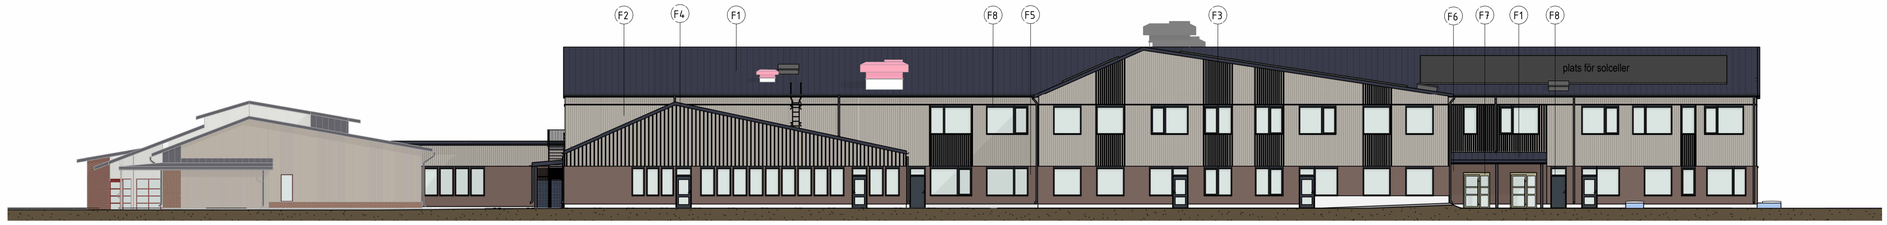

FASAD MOT SYDVÄST

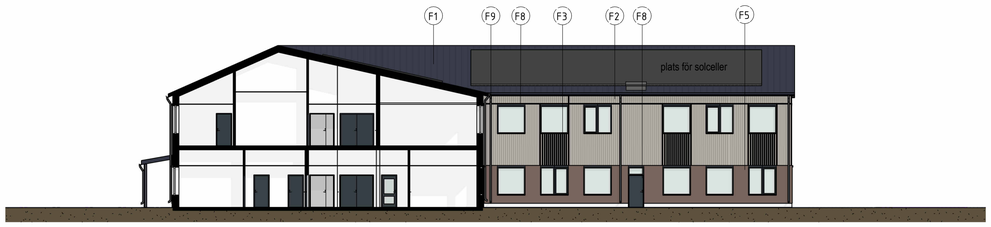

FASAD MOT SYDVÄST - GENOMSKUREN

FÖRKLARINGAR

MÅTT ANGES I MM

Kod:	Typ	Material- och kulörbeskrivning
F1	Tak	Bandtäckt plåt, grå
F2	Stående träpanel	Kebony Character 21x148 dubbelfals 90grader
F3	Stående träpanel med lockläkt	Kebony Character 21x148 dubbelfals 90grader, lockläkt 48x48 monterade med c/c ca 128mm, anpassas till fönster/dörrar
F4	Stående träpanel med lockläkt	Kebony Character 21x148 dubbelfals 90grader, lockläkt 48x48 monterade med c/c ca 256 mm, anpassas till fönster/dörrar
F5	Tegel	Rödbrunt tegel, 228x108x54 mm
F6	Tegel	Rödbrunt tegel med inslag av gult, 228x108x54 mm
F7	Entrédörr	Anodisering HX-10 (champagne)
F8	Fönster/Dörrar	Blågrå kulör
F9	Avvattning	Grå kulör

Solavskärmning
Utvändig screen.

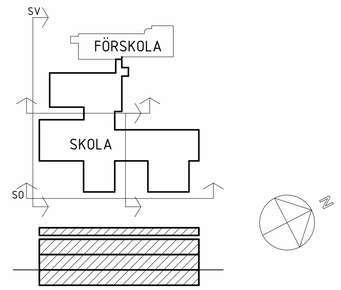

SKALA 1:200 METER
0 1 2 5 10 15 20

GH 2023-04-21

BET	ÄNDRINGEN AVSER	DATUM	SIGN

SYSTEMHANDLING

ÅKRASKOLAN, MAGISTERN 2

OBJEKT:17125 PROJEKT:3731

SALA KOMMUN
Box 304, 733 25 Sala
Telefon 0224-74 70 00
org.nr. 212 000-2098
www.sala.se

ByggDialog
Tel. 010-45 98 800

A	MONDO ARKITEKTER	tel. 054-22 22 80
E	JN KONSULT	tel. 072-228 02 05
K	KADESJÖS INGENJÖRSBYRÅ	tel. 021-15 58 00
L	MALCON INFRASTRUCTURES	tel. 070-483 08 48
V	GEMA VVS TEKNIK AB	tel. 021-448 04 30
W	RADIATOR VVS	tel. 019-27 30 00
KP	CARLGUSTAV SOLUTIONS	tel. 054-454 06 04
SK	VEKAB STORKÖKSTEKNIK AB	tel. 021-300 200

UPPDRAG.NR	RITAD/KONSTR. AV	HANDLÄGGARE
04-1162	AR/TN	AR
DATUM	ANSVARIG	
	YLVA MATIKAINEN	

NYBYGGNAD AV SKOLA
FASADER

SKALA	NUMMER	BET
A1 1:200 A3 1:400	A-40-3-0001	

2023-04-21 17:05:58 C:\Users\AndreasR\Documents\04-1162, SALA, Åkera - nya skolan_Sala version2_andreas.ronnberg.rvt