

# ANTAGANDEHANDLING

## DETALJPLAN FÖR

## SILVERVALLEN, (del av KRISTINA 4:11)

## I SALA KOMMUN, VÄSTMANLANDS LÄN

UPPRÄTTAD 2008-06-16

Håkan Aspenbom  
planarkitekt

### PLANBESTÄMMELSER

Följande gäller inom området med nedanstående beteckningar.  
Där beteckning saknas gäller bestämmelsen inom hela planområdet.  
Endast angiven användning och utformning är tillåten.

### GRÄNSBETECKNINGAR

Linje på kartan ritad 3 mm utanför planområdets gräns  
Användningsgräns  
Egenskapsgräns

### MARKANVÄNDNING

Allmän plats  
H-GATA Huvudgata/Trafik mellan områden  
LOKALGATA Lokalgata  
Kvartermark  
C Centrumhandels/Restaurang

### UTFORMNING AV ALLMÄNPLATS

plantering/gc-väg Galuplantering med gång-och cykelväg

### UTNYTTJANDEGRAD

e500 Största byggnadsarea i kvadratmeter

### BEGRENSNING AV MARKENS BEBYGGANDE

U Marken får inte bebyggas  
Marken skall vara tillgänglig för allmänna underjordiska ledningar

### MARKENS ANORDNANDE

Mark och vegetation  
plantering Plantering  
n Häck skall finnas i tomgräns mot gata

Uttart/siangsel In- och uttart får inte anordnas

Uttart, utförande


Högsta antal våningar  
Högsta byggnadshöjd i meter

### ADMINISTRATIVA BESTÄMMELSER

Genomförandetiden upphör att gälla 5 år efter planen vunnit laga kraft

### UPPLYSNINGAR

Planavgränsning enligt plankostnadsavtal  
X vid byggområden enligt gällande plan- och bygglövsaxa

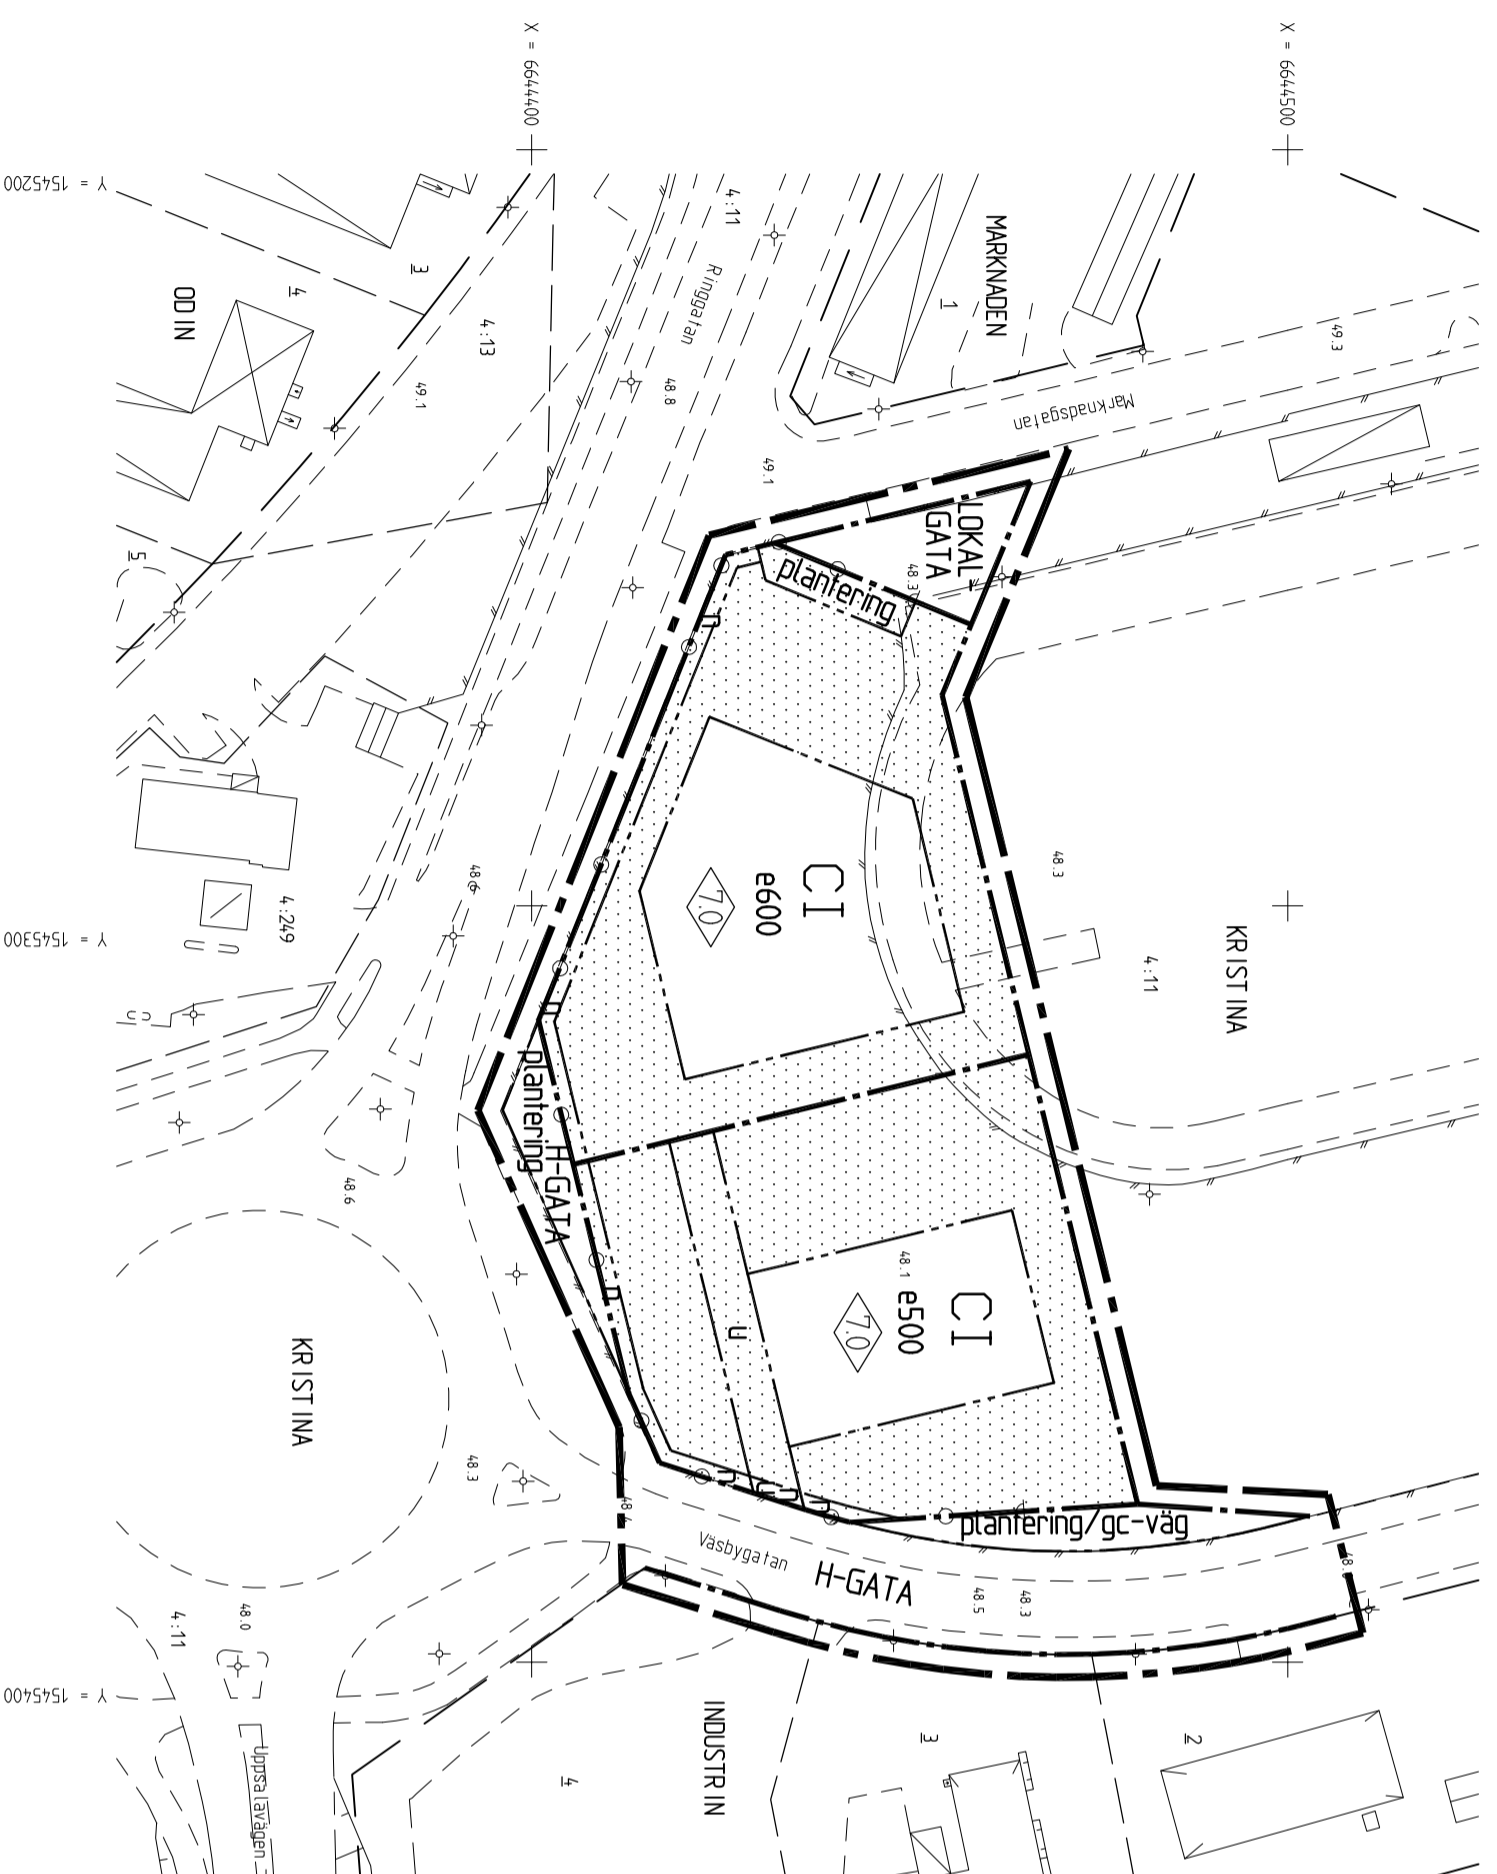

### GRUNDKARTA

Beteckningar utöver nedanstående se beteckningsstandard HK-Ka bilaga D

Traktgräns, fastighetsgräns

Huvudbyggnad resp. uthus markerade efter fasadlinjen

Huvudbyggnad resp. uthus markerade efter takkonturen

Staket, häck, skärmtak

Ljkslöjpe resp. elslöjpe

Traktnamn, kvartersnamn

Nummer på fastighet med traktnamn

Nummer på fastighet med kvartersnamn

Samfällad mark

Höjdkurva

Avvägd höjd, polygonpunkt, rullningspunkt

Träd, slätt

KOORDINATSYSTEM RT R09 25 G0N V 0--15

GRUNDKARTANS RIKTIGHET BESTYRKES

SALA 2008-06-16

KARL-GUSTAV PERSSON

MÄTNINGSCHEF

SKALA 1:1000

