

SAMRÅDSHANDLING

DETAILPLAN FÖR MAGASINET 2

I SALA KOMMUN, VÄSTMANLANDS LÄN

UPPRÄTTAD 2008-10-30

Håkan Aspenbom
planarkitekt

Inger Lindberg
karttekniker

PLANBESTÄMMELSER

Följande gäller inom områden med nedanstående beteckningar
Där beteckning saknas gäller bestämmelsen inom hela planområdet
Endast angiven användning och utformning är tillåten

GRÄNSBETECKNINGAR

Linje på kartan ritad 3 mm utifrån planområdets gräns
Användningsgräns
Egenskapsgräns

MARKANVÄNDNING

Kvarterstyp
P Parkering
Allmän plats
L-GATA Lokalgata

UTFORMNING AV ALLMÄNNA PLATSER

Område för miljöstation

BEGÄNSNING AV MARKENS BEBYGGANDE

Marken får inte bebyggas
Marken skall vara tillgänglig för allmänna underjordiska ledningar

MARKENS ANDRÖMMANDE


Utfärd får inte användas

ADMINISTRATIVA BESTÄMMELSER

Genomförandeviden upphör att gälla 10 år efter planen vunnit laga kraft

UPPLYSNINGAR

Planavgift erläggs:
 enligt plankostnadsavtal
 vid bygganmälan enligt gällande plan- och bygglövtaxa

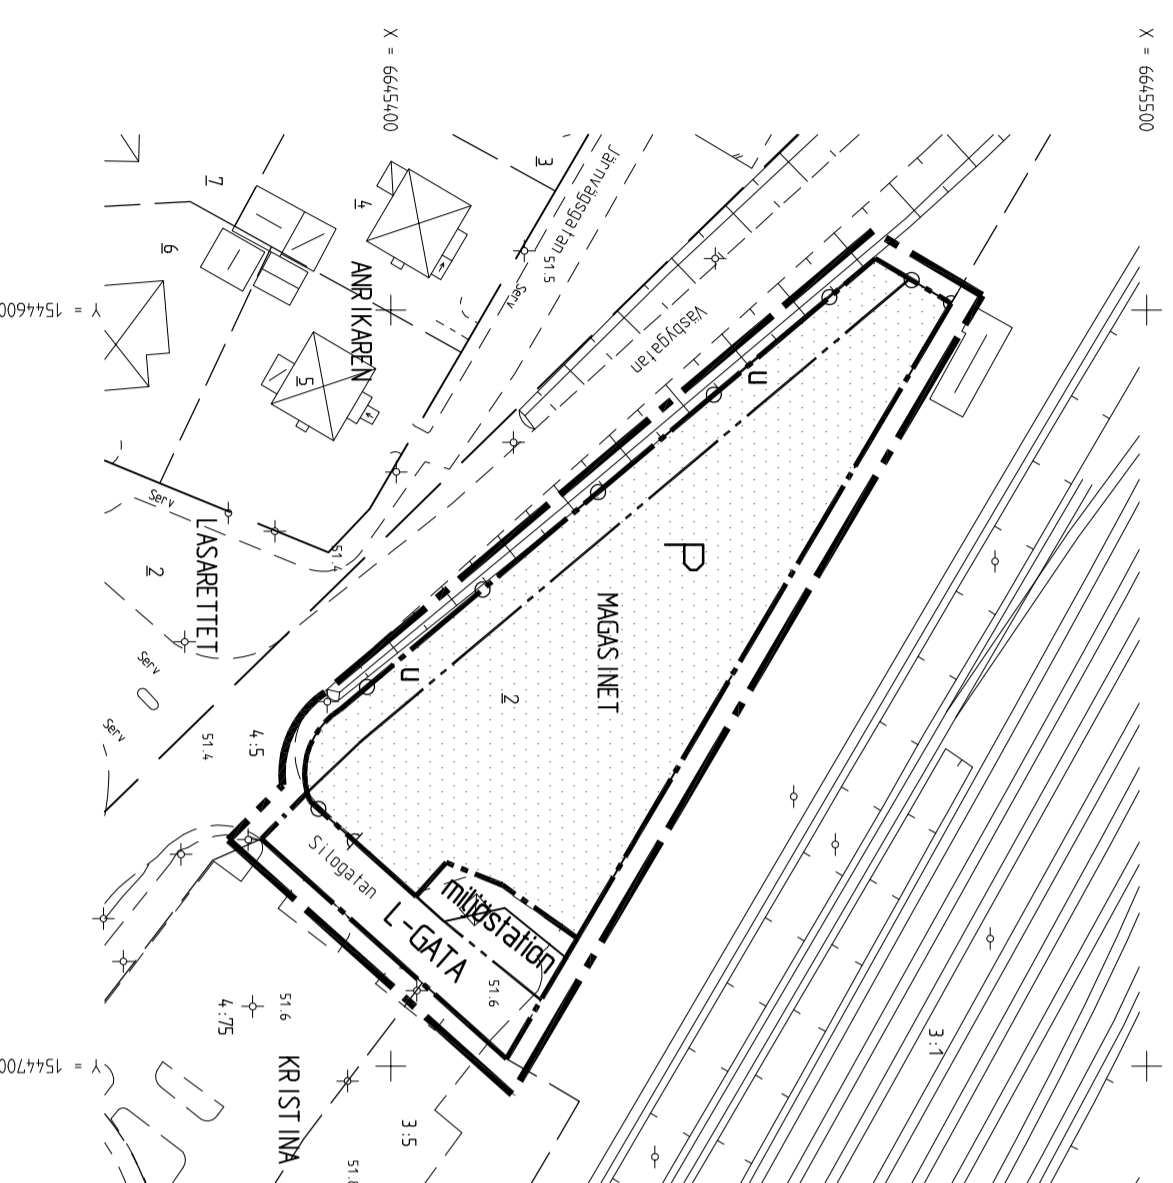

GRUNDKARTA

Beteckningar utöver nedanstående se beteckningsstandard HK-Ka bilaga D

Traktgräns, fastighetsgräns

Huvudbyggnad resp. uthus karterade efter fasadlinjen

Huvudbyggnad resp. uthus karterade efter takkonturen

Staket, häck, skärmtak

Ljksistöpe resp. elstöpe

Traktnamn, kvartersnamn

Nummer på fastighet med traktnamn

Nummer på fastighet med kvartersnamn

Samfärd mark

Höjdkurva

Avvägd höjd, polygonpunkt, rullningspunkt

Träd, slätt

KOORDINATSYSTEM RT R09 25 G0N V 0--15

GRUNDKARTANS RIKTIGHET BESTYRKES
SALA 2008-xx-xx

KARL-GUSTAV PERSSON
MÄTNINGSCHEF

SKALA 1:1000

