

# ANTAGANDEHANDLING

## DETALJPLAN FÖR

**KV. LODJURET** (del av KRISTINA 4:14)

I SALA KOMMUN, VÄSTMANLANDS LÄN

UPPRÄTTAD 2009-03-13

Håkan Aspenbom  
planarkitekt

Inger Lindberg  
karttekniker

Lena Waxell  
plansamordnare

### PLANBESTÄMMELSER

Följande gäller inom området med nedanstående beteckningar. Där beteckning saknas gäller bestämmelsen inom hela planområdet. Endast angiven användning och utformning är tillåten.

### GRÄNSBETECKNINGAR

Linje på kartan ritad 3 mm utanför planområdets gräns  
Användningsgräns  
Egenskapsgräns

### MARKANVÄNDNING

Allmän plats  
**LOKALGATA**  
**PARK**

Lokaltrafik  
Parkområde

Kvartermärk

**B**  
**E**


Bostäder  
Transformatorstation

### UTFORMNING AV ALLMÄNNA PLATSER

gc-väg

Gång- och cykelväg

### BEGRÄNSNING AV MARKENS BEBYGGANDE

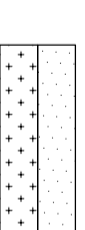

Marken får inte bebyggas med uthus och garage.  
Marken får endast bebyggas med uthus och garage.  
Marken skall vara tillgänglig för allmänna underjordiska ledningar.

### MARKENS ANDRÖMNING

alle  
lek

Planterade träd  
Lekplats skall finnas  
Urfart får inte anordnas

### PLACERING, UTFORMNING, UTFÖRANDE

I, II  
fril

Högsta antal våningar  
Endast friliggand hus


### UPPLYSNINGAR

Planavgift erläggs:  
 enligt plankostnadsavtal  
 vid byggmätlan enligt gällande plan- och bygglovtaxa

### ADMINISTRATIVA BESTÄMMELSER

Genomförandetiden upphör att gälla 10 år efter planen vunnit laga kraft!

Huvudmannaskap för allmän plats kan omprövas genom särskilt beslut i kommunstyrelsen och påläggning av laga karta.

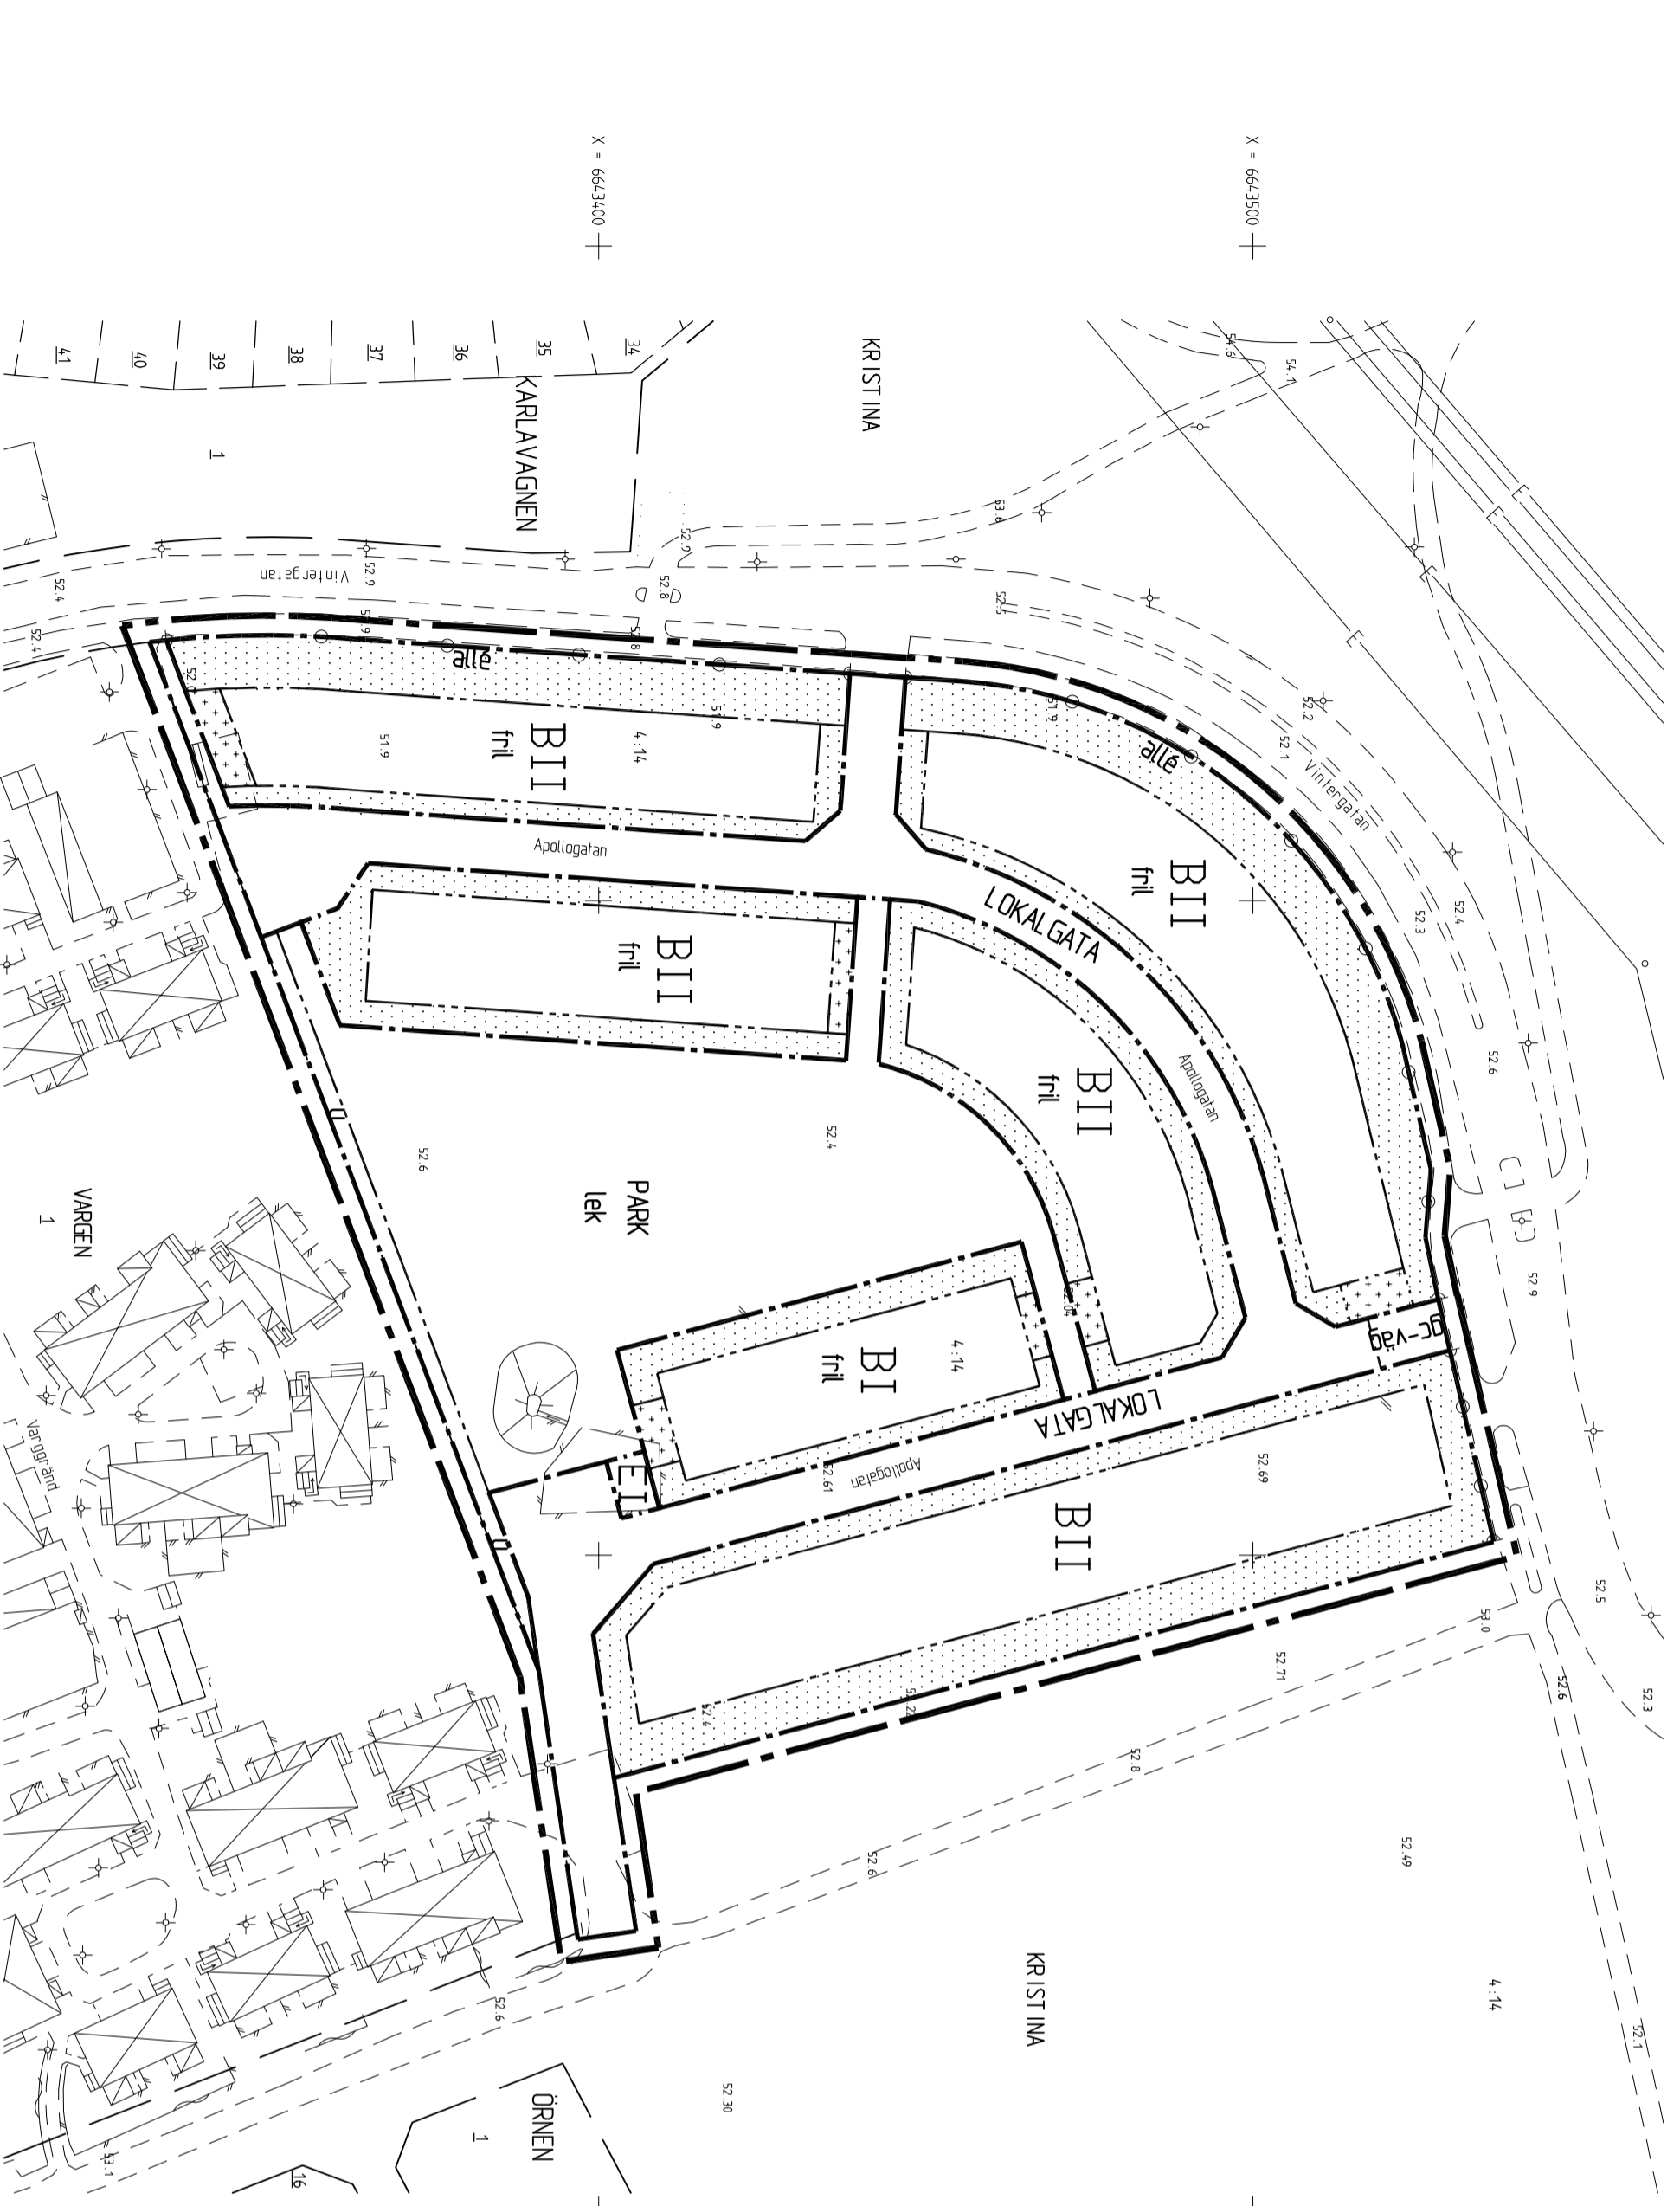

### GRUNDKARTA

Beteckningar utöver nedanstående se beteckningsstandard HK-Ka bilaga D

Traktgräns, fastighetsgräns

Huvudbyggnad resp. uthus karterade eller fasadriktigen

Huvudbyggnad resp. uthus karterade efter läckkonturen

Staket, häck, skärmtak

Ljkskåpe resp. elskåpe

Traktnamn, kvartersnamn

Nummer på fastighet med traktnamn

Nummer på fastighet med kvartersnamn

Samfärd mark

Höjckurva

Avvägd höjd, polygonpunkt, rullningspunkt

Träd, slätt

X = 664300

X = 664300

X = 664300

Y = 1545000

Y = 1545100

Y = 1545200

KOORDINATSYSTEM RT R09 25 G0N V 0--15

GRUNDKARTANS RIKTIGHET BESTYRKES

SALA 2009-03-13

KARL-GUSTAV PERSSON

MÄTNINGSCHEF

SKALA 1:1000

