
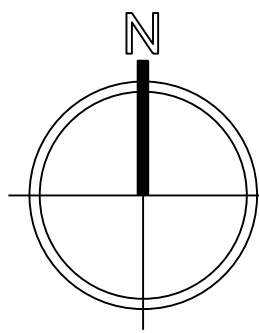


Skala: 1:1000 i A2 1:2000 i A4

GRUNDKARTA

Beteckningar utöver nedanstående se beteckningsstandard HMK-Ka bilaga D

- Traktgräns, fastighetsgräns
- Huvudbyggnad resp. uthus karterade efter fasaden
- Huvudbyggnad resp. uthus karterade efter takkulturen
- Staket, häck, skärmtak
- Lyktstolpe resp. elstolpe
- Traktnamn, kvartersnamn
- Nummer på fastighet med traktnamn
- Nummer på fastighet med kvartersnamn
- Samfällighetsmark
- Höjdsymbol
- Avtvängd höjd, polygonpunkt, rutnätspunkt
- Träd, slänt

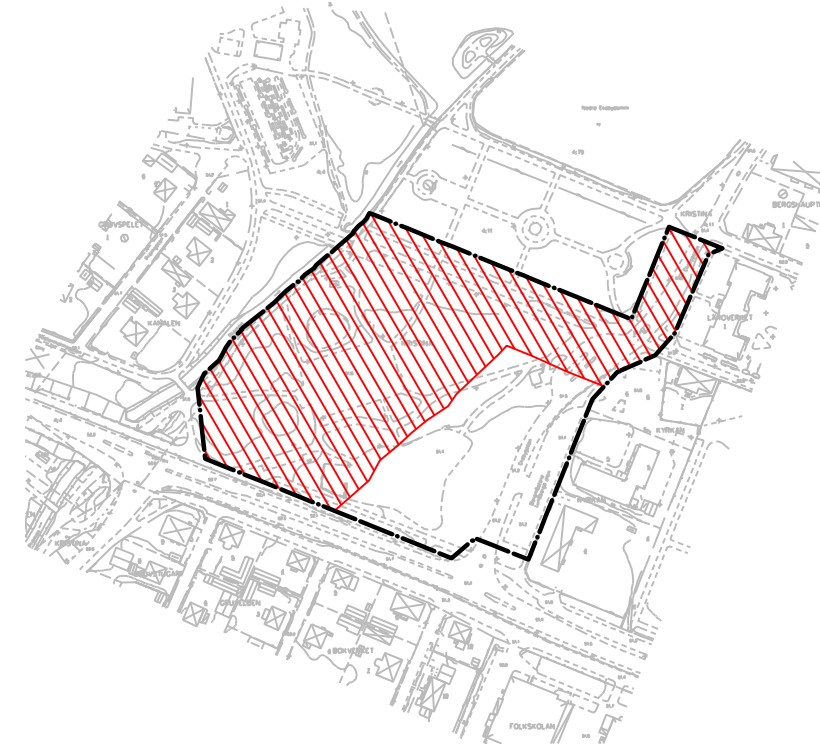

PLANBESTÄMMELSER

Följande gäller inom områden med nedanstående beteckningar. Endast angiven användning och utformning är tillåten. Bestämmelser utan beteckning gäller inom hela planområdet.

GRÄNSER

- Planområdesgräns
- Användningsgräns
- Egenskapsgräns

ANVÄNDNING AV MARK OCH VATTEN

Allmänna platser

- LOKALGATA Lokaltrafik
- P-PLATS Parkering
- PARK Anlagd park. Gång- och cykelvägar får anordnas inom området.

UTFORMNING AV ALLMÄNNA PLATSER

- allé Alléplantering
- service Servicebyggnader. Största sammanlagda byggnadsarea är 250 m². För enskild byggnad (servering, kiosk, toalett mm.) tillåts en byggnadsarea om högst 150 m². Högst en våning tillåts.
- parkering Parkering

MARKENS ANORDNANDE (utformning av kvartersmark)

- Utfart, stängsel Körbar utfart får inte anordnas

ADMINISTRATIVA BESTÄMMELSER

- Genomförandetid Genomförandetiden är 5 år från den dag planen vinner laga kraft
- Huvudmannaskap Kommunen är huvudman för allmän plats
- Strandskydd Strandskyddet upphävs inom hela planområdet

ILLUSTRATION

Illustrationslinje, område där strandskyddet upphävs

		Granskningshandling	
Detaljplan för Stadsparken			
Del av Kristina 4:11 samt del av Kristina 4:4			
Sala kommun	Västmanlands län	Normalt planförfarande	
		Beslutsdatum	Instans
		Godkännande	
		Antagande	
		Laga kraft	
Magnus Holmberg Muhr tf Planchef	Sofia Elrud Planarkitekt	Dnr: 2014/470	
Upprättad 2014-06-03	Reviderad		
Till planen hör:	<input type="checkbox"/> Miljökonsekvensbeskrivning (MKB)	<input type="checkbox"/> Utåtande efter utställning	
<input checked="" type="checkbox"/> Planprogram	<input checked="" type="checkbox"/> Fastighetsförteckning	<input type="checkbox"/>	
<input checked="" type="checkbox"/> Plan- och genomförandebeskrivning	<input type="checkbox"/> Samrådsredogörelse	<input type="checkbox"/>	
<input checked="" type="checkbox"/> Ställningstagande behovsbedömning	<input checked="" type="checkbox"/> Illustrationskarta	<input type="checkbox"/>	