

PLANBESTÄMMELSER

Följande gäller inom områden med nedanstående beteckningar. Endast angiven användning och utformning är tillåten. Bestämmelser utan beteckning gäller inom hela planområdet.

GRÄNSER

- Planområdesgräns
- Användningsgräns
- Egenskapsgräns

ANVÄNDNING AV MARK OCH VATTEN

Allmänna platser

- NATUR** Naturområde
- GC-VÄG** Gång- och cykelväg

Kvartersmark

- SR** Skola, idrottshall och samlingslokal

BEGRÄNSNINGAR AV MARKENS BEBYGGANDE

- Marken får inte förses med byggnad
- Marken får endast bebyggas med uthus och garage
- u Markreservat för allmännyttiga underjordiska ledningar

UTNYTTJANDEGRAD/FASTIGHETSINDELNING

Största exploatering är 5000 kvadratmeter byggnadsarea för hela planområdet

PLACERING, UTFORMNING, UTFÖRANDE

Utformning

- Högsta byggnadshöjd i meter
- Högsta byggnadshöjd i meter
- Punkt där allmänt GC-stråk ska sammankopplas

GRUNDKARTA

Beteckningar utöver nedanstående se beteckningsstandard HMK-Ka bilaga D

- Traktgräns, fastighetsgräns
- Huvudbyggnad resp. uthus karterade efter fasaden
- Huvudbyggnad resp. uthus karterade efter takkonturen
- Staket, häck, skärmtak
- Lyktstolpe resp. elstolpe
- KRISTINA** Traktnamn, kvartersnamn
- 2:42** Nummer på fastighet med traktnamn
- 8** Nummer på fastighet med kvartersnamn
- s:2** Samfällad mark
- 52** Höjdkurva
- 50.20 P 340 +** Avvägd höjd, polygonpunkt, rutnätspunkt
- Träd, slänt

Koordinatsystem Sweref 99 16 30, Höjdsystem RH 00

Kartan är framställd genom nymätning och kopiering av kommunens primärkarta.



Laga krafthandling

Detaljplan för Ransta skola


Fastighetsbeteckning Kärrbäcksbo 1:28

Sala kommun	Västmanlands län	Standardförfarande	
		Beslutsdatum	Instans
		Godkännande	
		2016-12-19	KSLU
		Antagande	
		2017-03-27	KF
Lena Steffner Planchef	Jasmina Trokic Planhandläggare	Laga kraft	
		2017-05-09	

Upprättad 2016-08-15	Reviderad 2017-02-14	
Till planen hör:	<input type="checkbox"/> Miljökonsekvensbeskrivning (MKB)	<input checked="" type="checkbox"/> Utlåtande efter utställning
<input type="checkbox"/> Planprogram	<input checked="" type="checkbox"/> Fastighetsförteckning	<input type="checkbox"/>
<input checked="" type="checkbox"/> Plan- och genomförandebeskrivning	<input checked="" type="checkbox"/> Samrådsredogörelse	<input type="checkbox"/>
<input checked="" type="checkbox"/> Ställningstagande behovsbedömning	<input type="checkbox"/> Illustrationskarta	<input type="checkbox"/>

GRUNDKARTANS RIKTIGHET BESTYRKES
Reviderad Sala 2016-12-13

KARL-GUSTAV PERSSON, MÄTNINGSCHEF

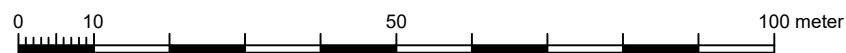

Skala: 1:1000 i A3