




F1 Sydost
1:100

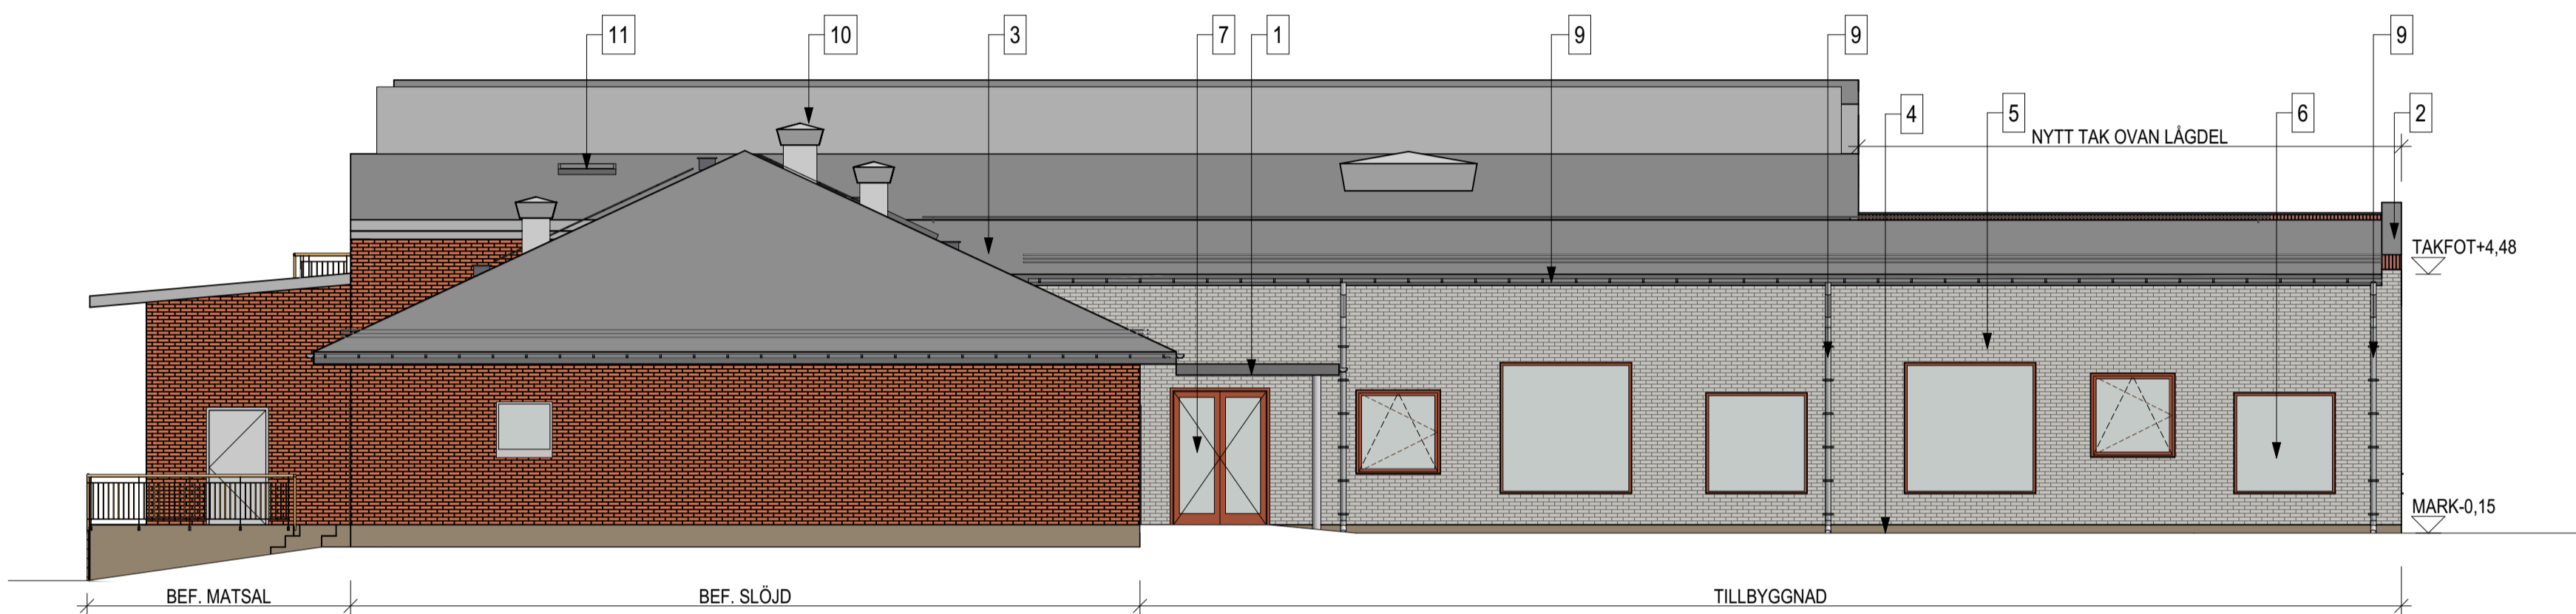



F2 Sydväst
1:100

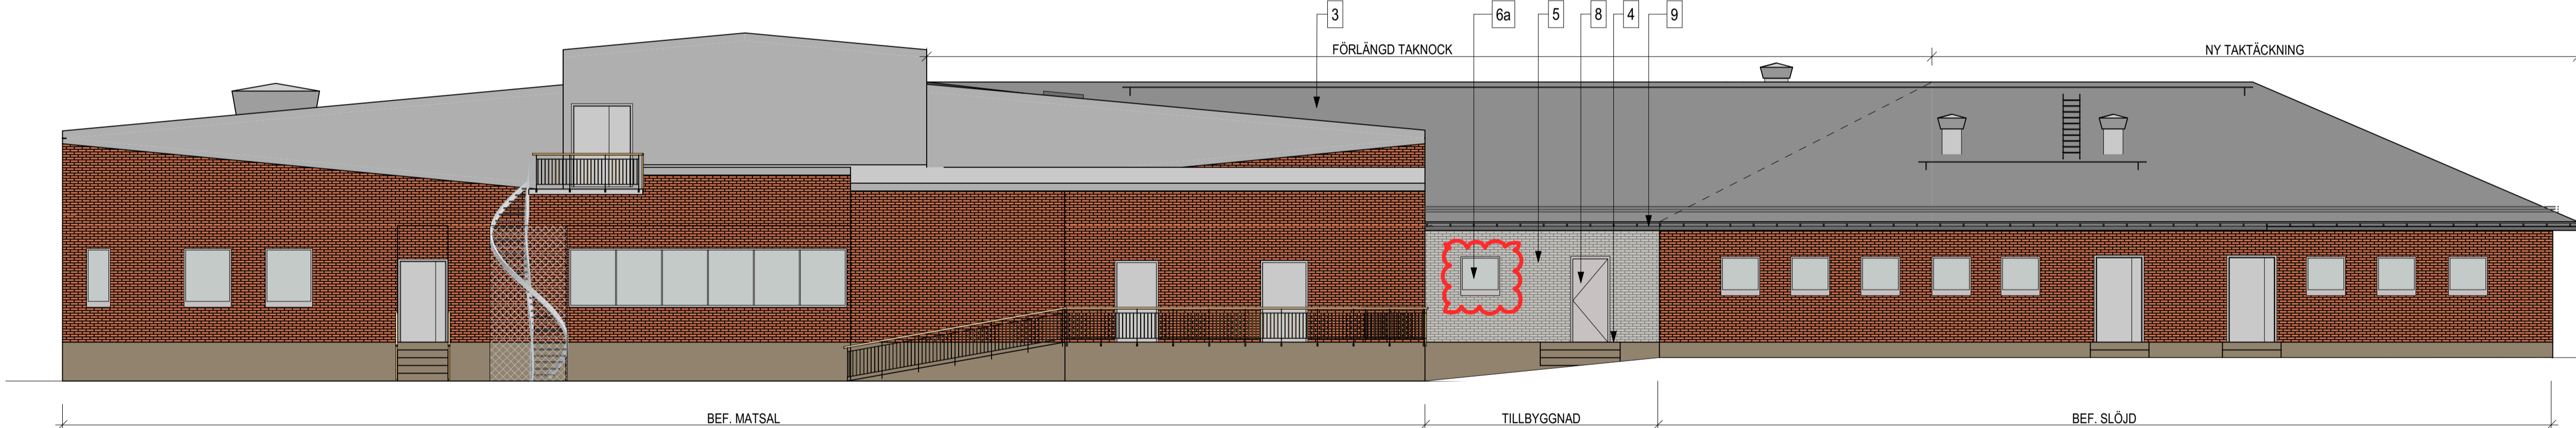


F3 Nordväst
1:100

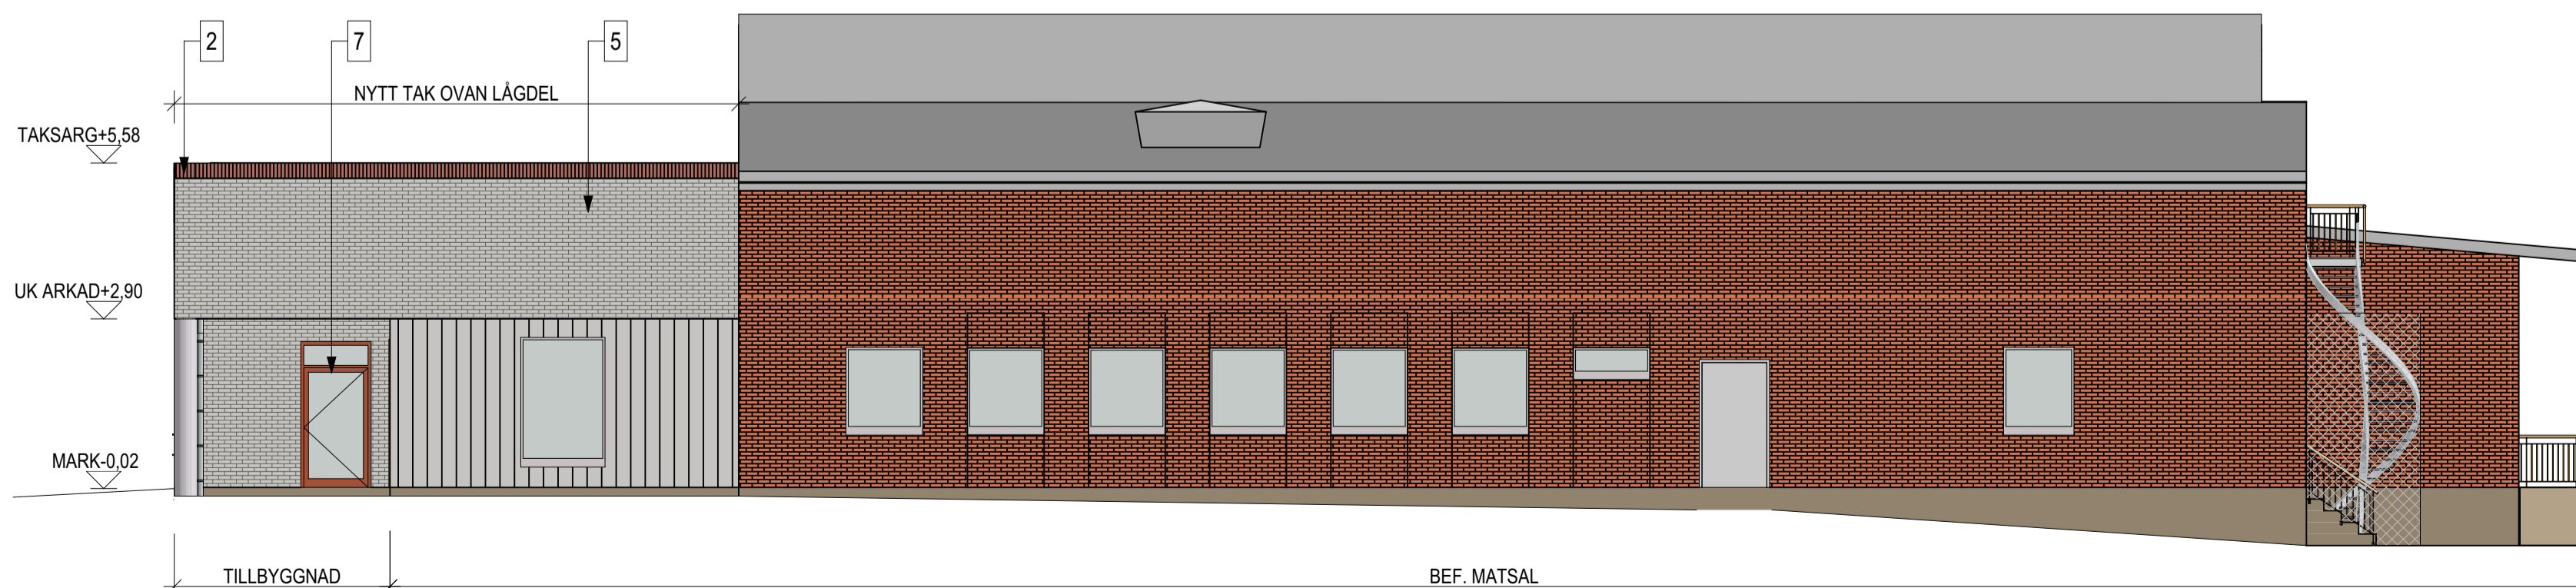

F4 Nordost
1:100

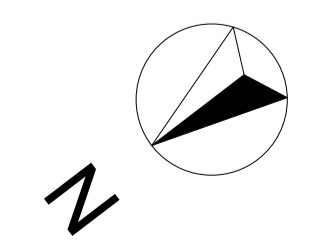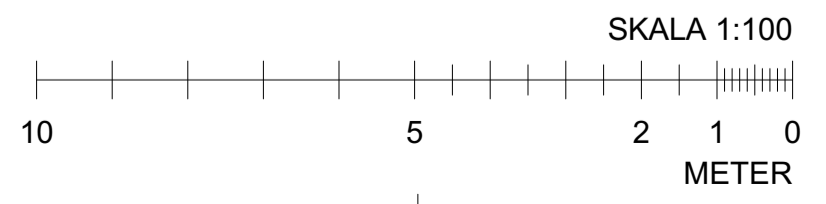

ORIENTERINGSGIFUR

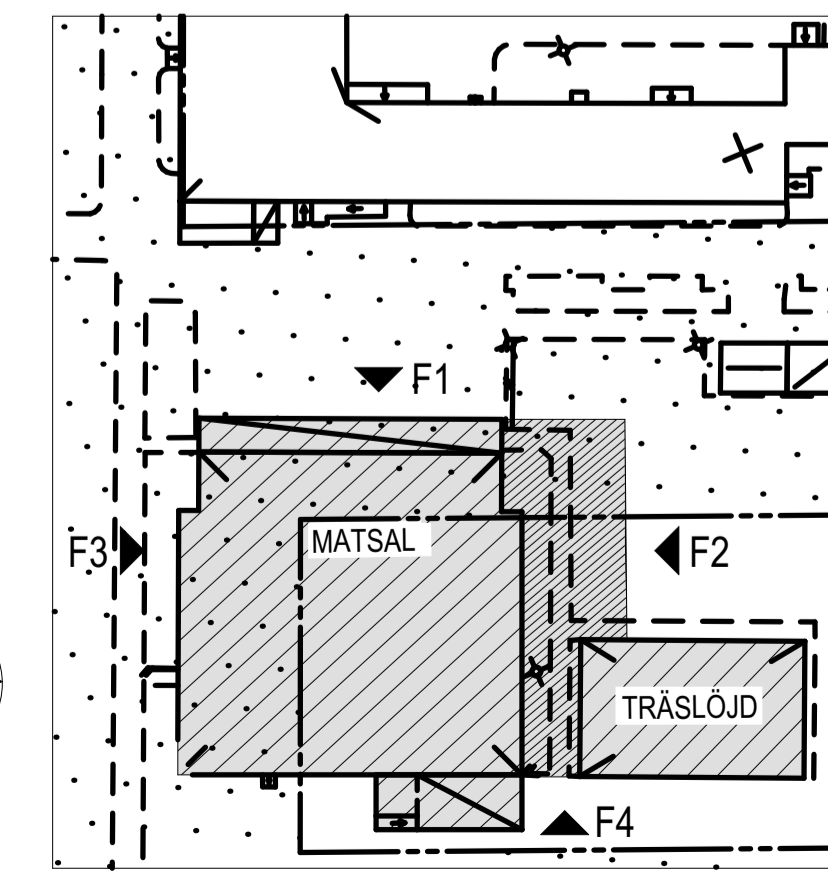

FÖRESKRIFTER

ALLA MÅTT ANGES I MM.
TAKSÄKERHET OCH LÄGE AV STUPRÖR PÅ BEF. SLÖJDSAL LIKA BEFINTLIGT.

MATERIAL OCH FÄRGSÄTTNING

- + X,XX PLUSHÖJD
- 1 SKÄRMTAK
- 2 TAKSARG, RÖTT TEGEL
- 3 PAPPTAK, SVART
- 4 BETONGSOCKEL, HÖJD 200 mm
- 5 TEGEL, VARMGRÅ
- 6 FÖNSTER, KULÖR NCS-5040-Y70R RÖDBRUN
- 6a FÖNSTER, KULÖR LIKA BEF.
- 7 ALUMINIUMDÖRR, KULÖR NCS-5040-Y70R RÖDBRUN
- 8 STÅLDÖRR, KULÖR NCS S 6005 BRUNGRÅ
- 9 STUPRÖR OCH HÄNGRÄNNA, KULÖR MÖRK SILVERMETALLIC, TYP PLANJA PL15
- 10 FLÄKTHUV SOM JUSTERAS TILL NYTT TAK
- 11 BEF. TAKLUCKA
- 13 INDRAGET TEGEL

A	Nytt fönster i FRD 138a	2018-11-01	EMNI
BET	ANT	ÄNDRING AVSER	DATUM SIGN

BYGGLOVSHANDLING

SALA KOMMUN
Sala Kommun
Portvaktsgatan 1, 73325 Sala
Telefon 02224-74 70 00
org.nr 212 000-2098
www.sala.se

ByggPartner
Box 848, 78128 Borlänge
Telefon 0743-55 95 00
org.nr 556531-9984
www.byggpartner.com

Vallaskolan - Kv. Folkskolan 1
Objekt:17100 Projekt:3723

X	A	Archus Arkitektur, Kopparbergsvägen 8 Västerås	021-15 60 00
K		Limträteknik AB, Åsgatan 12 Falun	023-639 00
VVs		Kadesjö's Ingenjörbyrå AB, Iggebygatan 12 Västerås	021-15 58 00
E		Cowi, Kopparbergsvägen 10 Västerås	072-351 60 98
Br		AF Infrastruktur AB, Sveagatan 6 Borlänge	010-505 26 09
La		Tengbom, Dragarbrunnsgatan 42 Uppsala	018-56 77 73
M		Loxia AB, Morärvägen 17B Örebro	076 318 68 40
UPPDRAG NR	HANDLAGGARE	RITAD AV	
11589	EMMA NILSSON	EMMA NILSSON	
DATUM	ANSVARIG		
2018-10-11	ANNA KOVACS		

RINGGATAN 14, 733 33, SALA KOMMUN
OM- OCH TILLBYGGNAD AV MATSAL

FASADER

SKALA	1:100 (A1) 1:200 (A3)	NUMMER	A-40.3-201	BET	A
-------	--------------------------	--------	------------	-----	---