

FÖRESKRIFTER

ALLA MÅTT I MM.
FÄRDIGT GOLV I TILLBYGGNAD LIKA GOLV I BEF. BYGGNAD.

BYA = 370 m²
(CA 126 m² PÅ PRICKMARK)

FÖRKLARINGAR

BEF. DÖRRAR VISAS MED ÖPPNINGSVINKEL 30°
NYA DÖRRAR VISAS MED ÖPPNINGSVINKEL 90°

- TILLBYGGNAD
- TILLBYGGNAD PÅ PRICKMARK
- BRANDCELLSGRÄNS, EI 30
- BEF. VÄGG SOM BEHÅLLS
- NY VÄGG
- + X,XX PLUSHÖJD
- STPR STUPRÖR
- AK ARMBÅGSKONTAKT

B	Nytt fönster i FRD 138a	2018-11-01	EMNI
A	Komplettering av bygglovsansökan	2018-10-29	EMNI
BET	ANDRING AVSER	DATUM	SIGN

BYGGLOVSHANDLING

SALA KOMMUN
Sala Kommun
Portvaktsgatan 1, 73325 Sala
Telefon 02224-74 70 00
org.nr 212 000-2098
www.sala.se

ByggPartner
ByggPartner
Box 848, 78128 Borlänge
Telefon 0243-55 95 00
org.nr 556531-9984
www.byggpartner.com

Vallaskolan - Kv. Folkskolan 1
Objekt:17100 Projekt:3723


X	A	Archus Arkitekter, Kopparbergsvägen 8 Västerås	021-15 60 00
	K	Limträteknik AB, Åsgatan 12 Falun	023-639 00
	VVs	Kadesjö's Ingenjörbyrå AB, Iggebygatan 12 Västerås	021-15 98 00
	E	Cowi, Kopparbergsvägen 10 Västerås	072-351 60 98
	Br	AF Infrastruktur AB, Sveagatan 6 Borlänge	010-505 26 09
	La	Tengbom, Dragarbrunnsgatan 42 Uppsala	018-56 77 73
	M	Loxia AB, Mordrösvägen 17B Örebro	078 318 68 40

UPPRORAG NR 11589
DATUM 2018-10-11
HANDLÄGGARE EMMA NILSSON
ANSVARIG ANNA KOVACS

RINGGATAN 14, 733 33, SALA KOMMUN
OM- OCH TILLBYGGNAD AV MATSAL

PLAN 1	SKALA 1:100 (A1) 1:200 (A3)	NUMMER A-40.1-201	BET B
--------	--------------------------------	-------------------	-------

ORIENTERINGSFIGUR

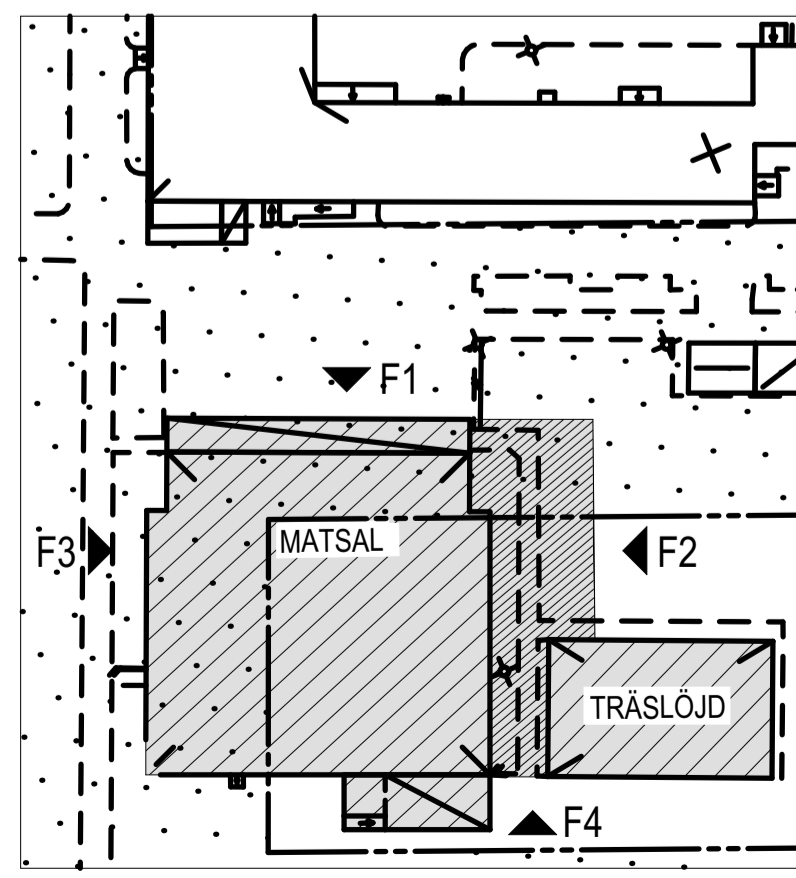

SKALA 1:100

