




KOMMUNSTYRELSENS FÖRVALTNING

Jan-Olof Friman

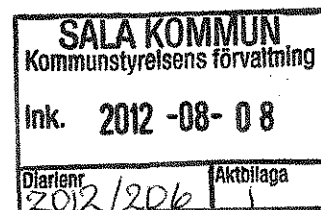

## Förslag till beslut om finansiering av gata inklusive vändplan på Fridhem

Företagarcentrums näringslivschef och kommunchefen har identifierat och har bra överblick över lediga lokaler i Sala såväl inom handel, industri som kontor. För tillfället finns ett antal intressenter som med rätt läge och lämplig lokal skulle välja Sala som etableringsort. En del av etablerarna vill köpa eller bygga sin lokal själv medans andra vill hyra. Just nu finns några intressanta etablerare som vill bygga på fridhemsområdet. För att möjliggöra för dessa och ytterligare etableringar behöver Sala kommun börja bygga väg från östra delen av Fridhemsgatan och österut för att på så sätt bidra till en positiv näringslivsutveckling.

I dialog med en exploatör för en etablering av verksamhet på Fridhemsområdet har behovet av ny gatusträckning uppkommit.

Gatan inklusive vändplan ska utformas enligt bilaga 1 till denna skrivelse. Eventuella justeringar kan krävas i samband med projekteringen, vilka diskuteras tillsammans med exploatören.

Sala kommun kommer sköta driften av gatan inklusive vändplanen. Gatan inklusive vändplanen kommer ligga på kvartersmark, enligt nu gällande plan.

Investeringen är ej upptagen i budgeten för 2012. Därför behöver medel för projektering och byggnation omfördelas. En precisering av kostnaderna för projektering fås efter offert från ramavtalsupphandlad konsult. Kostnaderna för investeringen presenteras efter projektering och kostnadsberäkning.

### Förslag till beslut

Kommunstyrelsen beslutar


**Att** inom investeringsanslaget för gator och vägar prioritera anläggande av väg genom omdisponering inom befintliga objekt.

att uppdra till tekniska kontoret att projektera och bygga gata inklusive vändplan enligt bilaga.

Sala kommun

Kommunstyrelsens förvaltning

Jan-Olof Friman  
Kommunchef

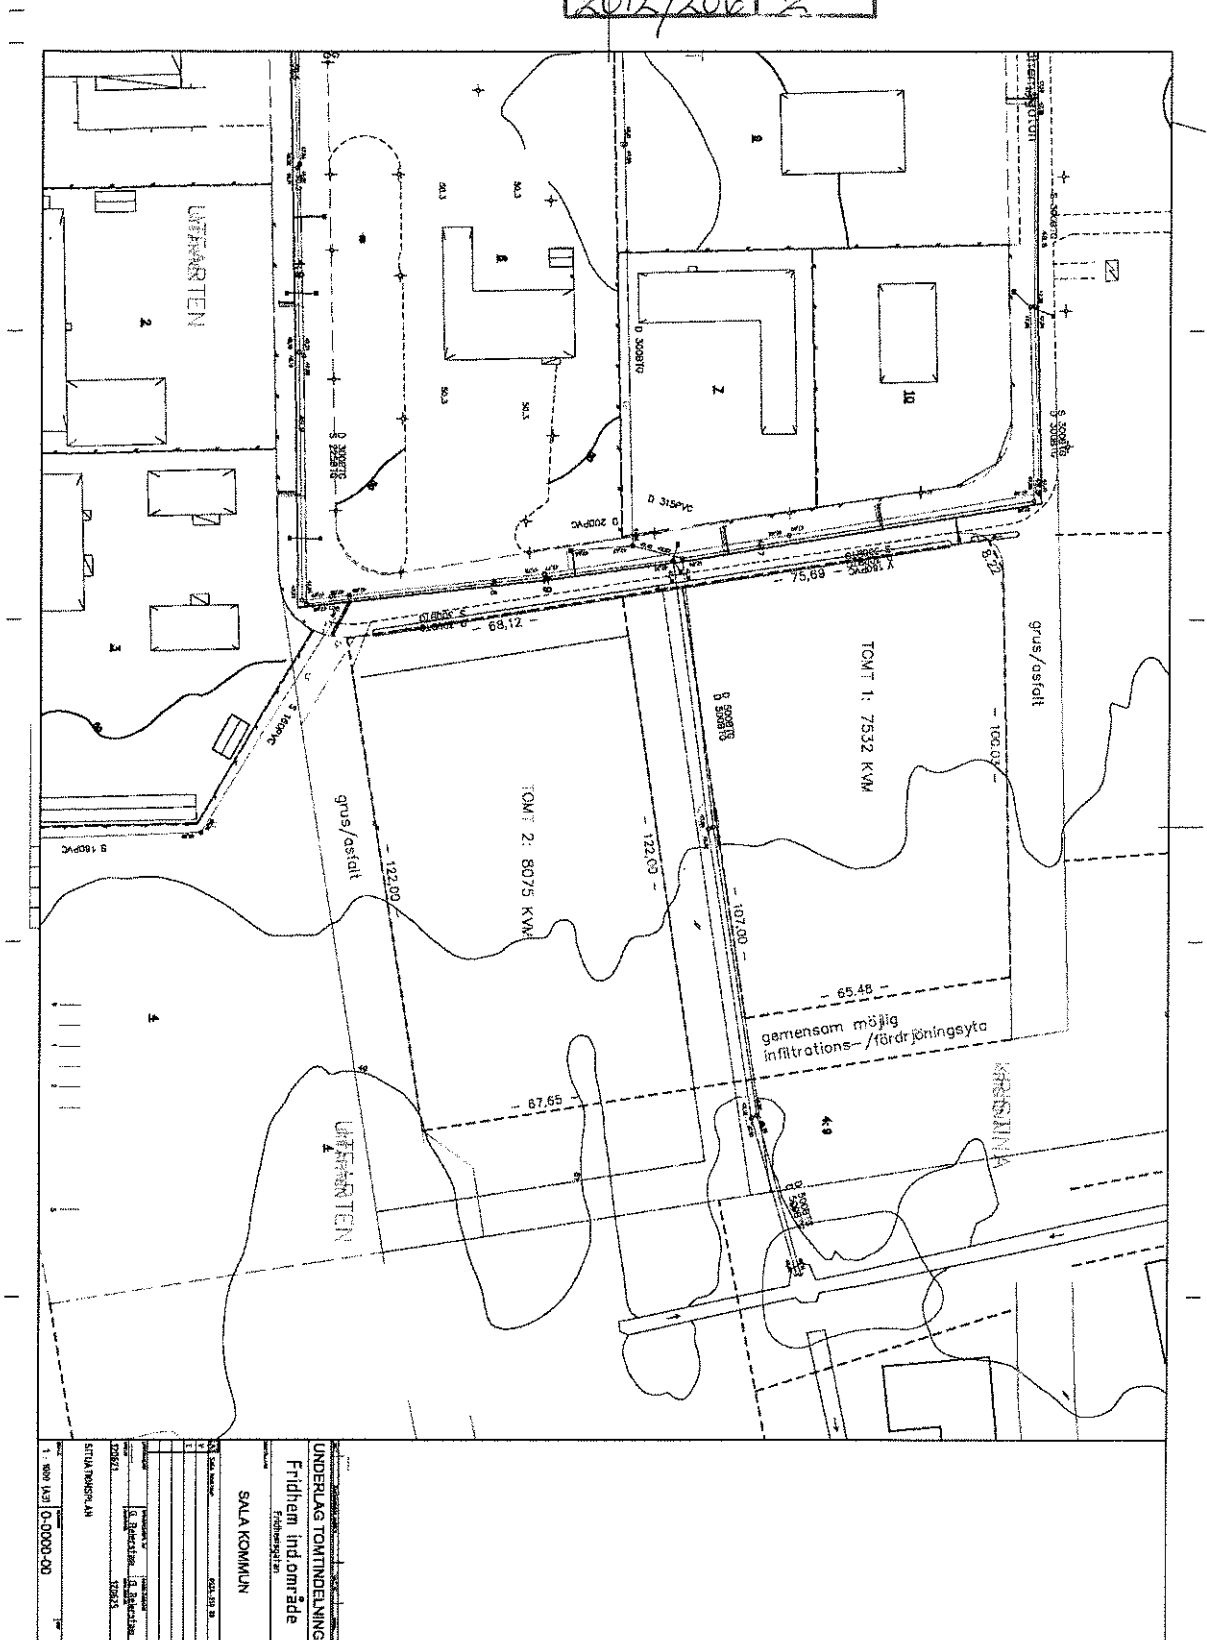

UNDERRÅG TOTTIDDELNING  
 Fridhem ind område  
 Fridhemsgården  
 SALA KOMMUN  
 654 33 31  
 2012/162/2  
 S. Björkstén  
 17625  
 STJALNERSKÄR  
 1: 5000 (K3) 0-0000-00