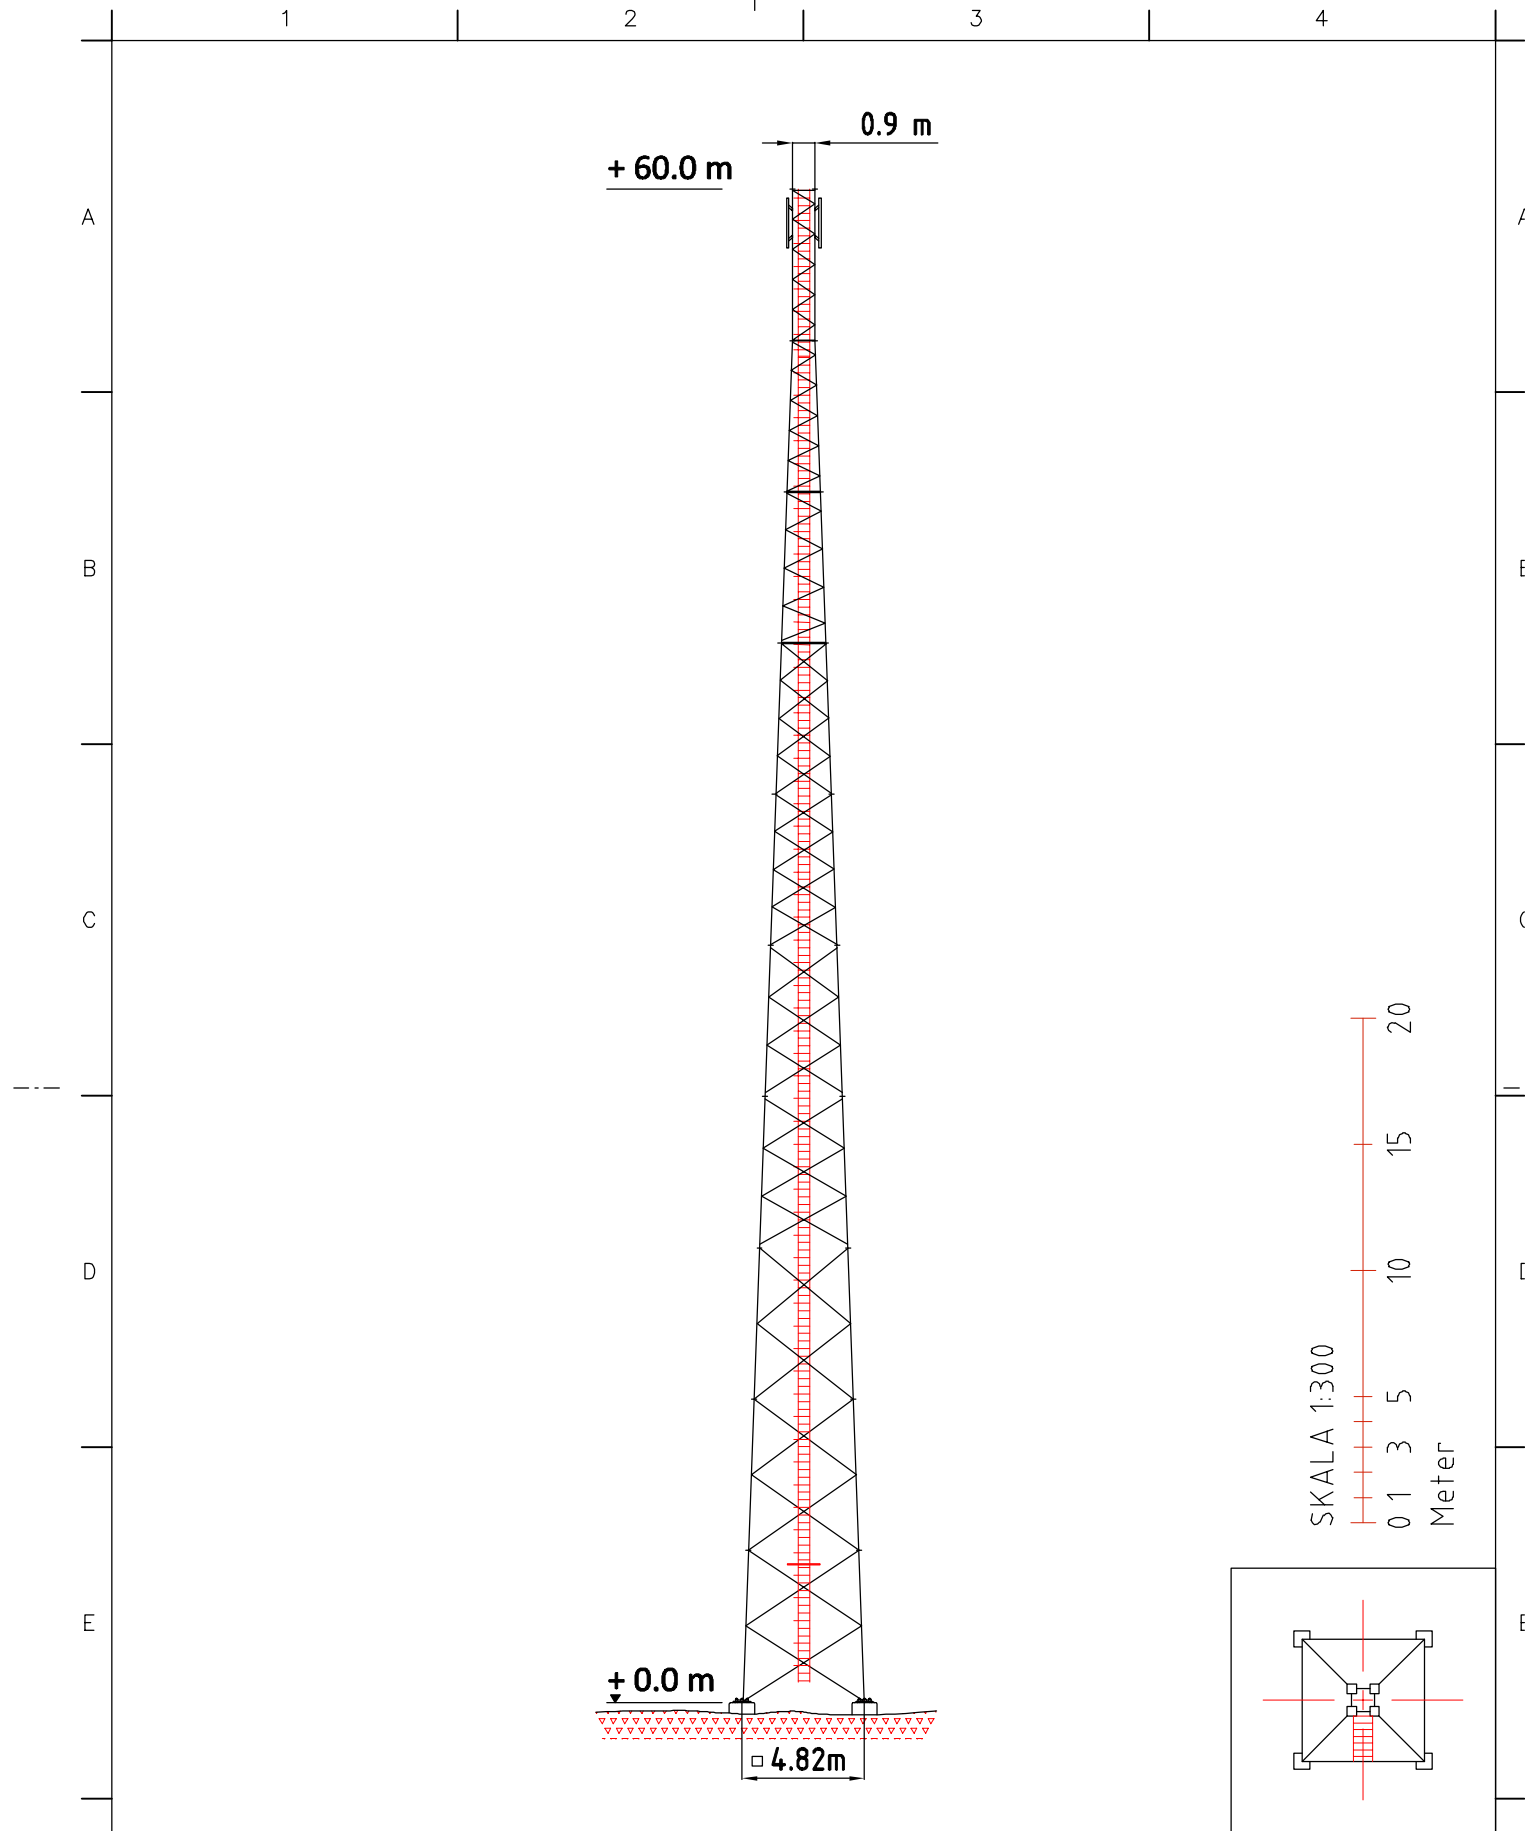


Uppgjord
Vinnergi AB

Zachary Alm

Dokansv./Godk
Telia Towers AB

Datum
2025-05-05

Rev
B

Referenser
SALA SILVERGRUVAN 1:1

Produktbenämning
Torn 60m

FASTIGHET
SALA SILVERGRUVAN 1:1

Skala
1:300

Format
A4

Dokumentnr

SALA Silvergruvan

Blad
1 (1)